

UTORSKA PRACOWNIA PROJEKTOWA

MARIOLA SIDOR

mgr inż. architekt

38-500 Sanok Zahutyń 234

Tel.134633844, kom.502-576701

Nazwa obiektu:

TABLICA REKLAMOWA

Arkusz nr 1

PROJEKT BUDOWLANY

zamienny

Nazwa obiektu budowlanego:

BUDOWA WOLNOSTOJĄCEJ TABLICY REKLAMOWEJ - WITACZ

Adres obiektu budowlanego:

jednostka ewid. Olszanica obręb ewid. Orelec
dz.nr ew. 156/6

Inwestor:

Gmina Olszanica
38-722 Olszanica 81

Projektanci:

cz. architektoniczna:
asystent projektanta

mgr inż. arch. Mariola Sidor
mgr inż. Anna Sadleja

Upr. Nr ANB-2-8346/84/89/90 PK-0119

cz. konstrukcyjna:
asystent projektanta:

mgr inż. Grzegorz Prajsnar
mgr inż. Ryszard Pelc

Upr. Nr PDK/0241/POOK/11

Zawartość dokumentacji:

1. Oświadczenie o zgodności z obowiązującymi przepisami.
2. Informacja BiOZ
3. Projekt zagospodarowania terenu
4. Projekt architektoniczno-budowlany
 - a) branża architektoniczno-konstrukcyjna
4. Zaświadczenia o przynależności do Izby zawodowych i posiadanych uprawnieniach

Data: styczeń 2015r.

Sanok, styczeń 2015r.

OŚWIADCZENIE

Na podstawie art.20 ust.4 ustawy z dnia 07.07.1994r. Prawo Budowlane
(tekst jednolity Dz.U.Nr 2013 poz.1409 z późn. zmianami)

Oświadczam, że projekt budowlany pt.

"Budowa wolnostojącej tablicy reklamowej"

na działce nr ewid. 156/6

jednostka ewid. Olszanica, obręb ewid. Orelec

sporządzony w styczniu 2015r. dla

Gminy Olszanica

38-722 Olszanica 81

został wykonany zgodnie z obowiązującymi przepisami oraz zasadami
wiedzy technicznej.

Projektant:

branża architektoniczna

branża konstrukcyjna

INFORMACJA dotycząca BEZPIECZEŃSTWA i OCHRONY ZDROWIA wg Rozp.Ministra Infrastruktury z 23.06.03.(Ust.Prawo Budowlane art.21a ust.4)	USŁUGI PROJEKTOWE ARCHITEKT MARIOLA SIDOR
TABLICA REKLAMOWA	Tel.13 4633844, 502576701

INFORMACJA dotycząca BEZPIECZEŃSTWA i OCHRONY ZDROWIA

Nazwa obiektu :

BUDOWA WOLNOSTOJĄCEJ TABLICY REKLAMOWEJ -WITACZ

Adres obiektu :

jednostka ewid. Olszanica obręb ewid. Orelec
dz.nr ew. 156/6

Inwestor :

Gmina Olszanica
38-722 Olszanica 81

Projektant: mgr inż.arch Mariola Sidor
Zahutyń 234 38-500 Sanok

Data: styczeń 2015r.

INFORMACJA dotycząca BEZPIECZEŃSTWA i OCHRONY ZDROWIA wg Rozp. Ministra Infrastruktury z 23.06.03. (Ust. Prawo Budowlane art. 21a ust. 4)	USŁUGI PROJEKTOWE ARCHITEKT MARIOLA SIDOR
TABLICA REKLAMOWA	Tel. 13 4633844, 502576701

CZĘŚĆ OPISOWA

1. ZAKRES ROBÓT

- 1.1. Po wstępnej prefabrykacji stalowych elementów konstrukcyjnych, prace należy wykonywać w następującej kolejności:
 - wykonanie fundamentów betonowych
 - zamontowanie konstrukcji stalowej
 - zamontowanie na ramach powierzchni reklamowych
 - w przypadku uszkodzeń powłok malarskich dokonać ich naprawy.
- 1.2. W trakcie robót montażowych należy w każdej fazie montażu zapewnić stateczność poszczególnych elementów konstrukcji.
- 1.3. Jest to zadanie jednoetapowe

2. ISTNIEJĄCE OBIEKTY BUDOWLANE

Na działce nie ma obiektów kubaturowych w obrębie lokalizacji tablicy, powyżej skarpy i drogi wewnętrznej znajduje się dom mieszkalny jednorodzinny. Sąsiednie działki nie są zabudowane.

3. ELEMENTY ZAGOSPODAROWANIA DZIAŁKI

W obszarze lokalizacji nie występują elementy zagospodarowania, które mogłyby stwarzać zagrożenie bezpieczeństwa i zdrowia ludzi.

Montaż konstrukcji stalowej wykonać zgodnie z projektem montażu przy użyciu dźwigu.

Obowiązek sporządzenia projektu montaż konstrukcji stalowej ciąży na wykonawcy.

4. WSKAZANIA DOTYCZĄCE PRZEWIDYWANYCH ZAGROZEŃ

- 4.1 Prowadzenie prac na wysokości powyżej 5 m. a w szczególności
 - montaż konstrukcji stalowej reklamy;
 - niebezpieczeństwo upadku z rusztowań;
- 4.2 Wykonywanie wykopów o ścianach pionowych bez rozparcia o głębokości powyżej 1.5 m
 - wykonywanie fundamentów: niebezpieczeństwo przysypania ziemią;
- 4.3 Wykonywanie prac z udziałem dźwigu: niebezpieczeństwo związane z zerwaniem się materiału transportowanego i uszkodzeniem dźwigu.

5. WSKAZANIE SPOSOBU PROWADZENIA INSTRUKTAŻU PRACOWNIKÓW PRZED PRZYSTĄPIENIEM DO REALIZACJI ROBÓT SZCZEGÓLNIE NIEBEZPIECZNYCH

Pracownicy wykonujący roboty budowlane zostaną przeszkoleni w zakresie BHP zgodnie z przepisami przez kierownika budowy.

5.1 Wszyscy pracownicy powinni być zapoznani z przepisami zawartymi w ROZPORZĄDZENIU MINISTRA INFRASTRUKTURY z dnia 6 lutego 2003 r. w sprawie bhp przy wykonywaniu robót budowlanych; Dz.U. nr 47 poz. 401 rozdział 8 - Rusztowania i ruchome podesty robocze, rozdział 9 - Roboty na wysokościach,

5.2 Przewidywaniu prac z użyciem dźwigu: wszyscy pracownicy powinni być zapoznani z przepisami zawartymi w rozporządzeniu j.w.; Dz.U. nr 47 poz. 401 rozdział 7 - Maszyny i inne urządzenia techniczne;

Pracownicy wykonujący roboty budowlane zostaną przeszkoleni w zakresie BHP zgodnie z przepisami przez kierownika budowy.

Kierownik sporządzi Plan Bezpieczeństwa i Ochrony Zdrowia z uwagi na prace na wysokości powyżej 5,0m oraz prace ziemne – głębokie wykopy.

INFORMACJA dotycząca BEZPIECZEŃSTWA i OCHRONY ZDROWIA wg Rozp.Ministra Infrastruktury z 23.06.03.(Ust.Prawo Budowlane art.21a ust.4)	USŁUGI PROJEKTOWE ARCHITEKT MARIOLA SIDOR
TABLICA REKLAMOWA	Tel.13 4633844, 502576701


6.WSKAZANIE ŚRODKÓW TECHNICZNYCH I ORGANIZACYJNYCH,
ZAPOBIEGAJĄCYCH NIEBEZPIECZEŃSTWOM WYNIKAJĄCYM Z WYKONYWANIA
ROBÓT BUDOWLANYCH

Nie planuje się podejmowania szczególnych przedsięwzięć dotyczących bezpieczeństwa robót. Należy zachować ogólne zasady bezpieczeństwa i higieny pracy.

Teren budowy musi być ogrodzony, oznaczony tablicą informacyjną, na której również powinny być podane kolejno telefony alarmowe do odpowiednich służb na wypadek awarii, pożaru lub innych zagrożeń.

Należy zachować przepisy wynikające z Rozporządzenia Ministra Infrastruktury z dn.06 lutego 2003r. w sprawie BHP przy wykonywaniu robót budowlanych – Dz.U.Nr 47 poz.401 rozdz.8.

Opracowała:

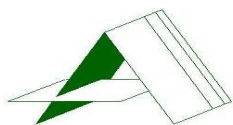

UTORSKA PRACOWNIA PROJEKTOWA

MARIOLA SIDOR

mgr inż. architekt

38-500 Sanok Zahutyń 234

Tel.134633844, kom.502-576701

Nazwa obiektu: TABLICA REKLAMOWA

Arkusz nr 6

PROJEKT ZAGOSPODAROWANIA TERENU

zamienny

Nazwa obiektu budowlanego:

BUDOWA WOLNOSTOJĄCEJ TABLICY REKLAMOWEJ -WITACZ

Adres obiektu budowlanego:

jednostka ewid. Olszanica obręb ewid. Orelec
dz.nr ew. 156/6

Inwestor:

Gmina Olszanica
38-722 Olszanica 81

Projektant:

cz. urbanistyczna: mgr inż. arch. Mariola Sidor

Upr. Nr ANB-2-8346/84/89/90 PK-0119

asystent projektanta: mgr inż. Anna Sadleja

Data: styczeń 2015r.

USŁUGI PROJEKTOWE ARCHITEKT MARIOLA SIDOR 38-500 Sanok Zahutyń 234 Tel.(13)4633844, kom.502-576701		arkusz nr 7
Nazwa obiektu:		TABLICA REKLAMOWA

spis zawartości

Część opisowa

1. Przedmiot inwestycji
2. Istniejący stan zagospodarowania
3. Opis projektowanego zagospodarowania
4. Zakres oddziaływania planowanej inwestycji

USŁUGI PROJEKTOWE	ARCHITEKT MARIOLA SIDOR	arkusz nr 8
38-500 Sanok Zahutyń 234	Tel.(13)4633844, kom.502-576701	
Nazwa obiektu: TABLICA REKLAMOWA		

1.Przedmiot inwestycji

- Przedmiotem opracowania jest projekt budowlany :”Wolnostojąca tablica reklamowa” na działce nr 156/6, obręb Orelec w gminie Olszanica.
- Tablica reklamowa postawiona będzie przy drodze wjazdowej do gminy Olszanica od strony Orelca.
- Projekt lokalizacji i architektury obiektu poprzedzono analizą widokową i uzgodniono z Inwestorem.
- Projektowany obiekt to tablica reklamowa, wykonana z konstrukcji stalowej posadowiona na stopach fundamentowych.
- Obiekt nie będzie wyposażony w żadnego typu instalacje.
- Zamierzenie inwestora jest zgodne z Decyzją o warunkach zabudowy wydaną przez Gminę Olszanicę.

Istotne odstępienie od wydanego pozwolenia na budowę i zatwierdzonego projektu polega na:

- **powiększeniu powierzchni reklamowej tablicy, w związku z tym zmianie konstrukcji, zmianie powierzchni zabudowy fundamentu i wysokości tablicy.**

Niniejsze opracowanie zawiera projekt zamienny zagospodarowania terenu opracowany na mapie sytuacyjno-wysokościowej w skali 1 : 500. Opracowanie przedstawia lokalizację tablicy reklamowej.

2.Istniejący stan zagospodarowania

Działka nr 156/6 w miejscowości Orelec jest zabudowana budynkiem mieszkalnym jednorodzinnym powyżej skarpy, na której zlokalizowano tablicę. Tablica reklamowa postawiona będzie przy drodze wjazdowej do Gminy Olszanica od strony Orelca. Gmina Olszanica posiada Decyzje o warunkach zabudowy dla tej działki. Teren ukształtowanie ze spadkiem w kierunku wschodnim, w miejscu lokalizacji rzędna na poziomie około 401,0m npm. Działka przylega do niezabudowanej działki nr 156/15. Od strony wschodniej działka przylega do pasa drogowego o nawierzchni asfaltowej, działka nr 147

- W obrębie lokalizacji nie ma obiektów kubaturowych ani uzbrojenia podziemnego
- Działka posiada dostęp do drogi publicznej poprzez drogę wewnętrzną.
- Na działce nie ma zieleni wysokiej w miejscu planowanej inwestycji.

3.Opis projektowanego zagospodarowania

Projektuje się tablicę reklamową wolnostojącą o wymiarach 5x2,5m na konstrukcji stalowej, posadowioną na żelbetowych stopach.

3.1. Zagadnienia dotyczące ochrony środowiska

Teren pod projektowaną inwestycję położony jest w Orelcu. Budowa obiektu nie będzie miała negatywnego wpływu na środowisko, jako że nie wystąpi emisja do atmosfery szkodliwych substancji, nie będzie ścieków sanitarnych.

USŁUGI PROJEKTOWE 38-500 Sanok Zahutyń 234	ARCHITEKT MARIOLA SIDOR Tel.(13)4633844, kom.502-576701	arkusz nr 9
Nazwa obiektu:	TABLICA REKLAMOWA	

Realizowany obiekt z jego wyposażeniem i przeznaczeniem funkcjonalnym nie powoduje emisji hałasów, wibracji i szkodliwego promieniowania, negatywnie wykraczających przyjęte normy.

Projektowany obiekt z uwagi na małą wysokość nie powoduje nadmiernego zacieniania otoczenia. Nie wprowadza zakłóceń w ekologicznej charakterystyce powierzchni gleby, wód powierzchniowych i podziemnych, pozwalając na zachowanie biologiczne czystego terenu poza powierzchnią zabudowaną.

3.2. Zieleń

Przed tablicą reklamową należy pielęgnować – wykaszać trawniki i usuwać samosiejki krzewów, aby umożliwić widoczność z drogi.

3.3. Komunikacja - obiekt nie wymaga dojazdu

3.4. Charakterystyka inwestycji

- pow. zabudowy (pow. fundamentu) tablicy reklamowej - 7,60m²(było 4,80)
- pow. reklamowa 5x2,5m - 12,5m² (było 6,00)

4. Zakres oddziaływania planowanej inwestycji

Zakres oddziaływania projektowanej tablicy mieści się na działce nr 156/6 i nie przewiduje się oddziaływania na działki sąsiednie.


Opracowała:

USŁUGI PROJEKTOWE ARCHITEKT MARIOLA SIDOR 38-500 Sanok Zahutyń 234 Tel.(13)4633844, kom.502-576701		arkusz nr 10
Nazwa obiektu:		TABLICA REKLAMOWA

Część rysunkowa

spis rysunków

1.Plansza podstawowa planu skala 1 : 500 arkusz nr 11

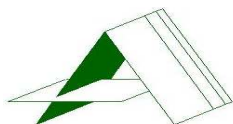

UTORSKA PRACOWNIA PROJEKTOWA

MARIOLA SIDOR

mgr inż. architekt

38-500 Sanok Zahutyń 234

Tel.134633844, kom.502-576701

Nazwa obiektu:

TABLICA REKLAMOWA

Arkusz

nr 13

PROJEKT ARCHITEKTONICZNO-BUDOWLANY zamienny

Nazwa obiektu budowlanego:

BUDOWA WOLNOSTOJĄCEJ TABLICY REKLAMOWEJ -WITACZ

Adres obiektu budowlanego:

jednostka ewid. Olszanica obręb ewid. Orelec
dz.nr ew. 156/6

Inwestor:

Gmina Olszanica
38-722 Olszanica 81

Projektanci:

cz. architektoniczna:
asystent projektanta

mgr inż. arch. Mariola Sidor
mgr inż. Anna Sadleja

Upr. Nr ANB-2-8346/84/89/90 PK-0119

cz. konstrukcyjna:
asystent projektanta

mgr inż. Grzegorz Prajsnar
mgr inż. Ryszard Pelc

Upr. Nr PDK/0241/POOK/11

Data: styczeń 2015r.

USŁUGI PROJEKTOWE ARCHITEKT MARIOLA SIDOR 38-500 Sanok Zahutyń 234 Tel.(13)4633844, kom. 502-576701	arkusz nr 14
Nazwa obiektu: TABLICA REKLAMOWA	

część opisowa

spis zawartości

- 1.Podstawa opracowania, zakres i program użytkowy obiektu
- 2.Rozwiązania architektoniczno-budowlane
- 3.Rozwiązania konstrukcyjne

USŁUGI PROJEKTOWE ARCHITEKT MARIOLA SIDOR 38-500 Sanok Zahutyń 234 Tel.(13)4633844, kom. 502-576701	arkusz nr 15
Nazwa obiektu: TABLICA REKLAMOWA	

1.Podstawa opracowania, zakres i program użytkowy obiektu

- Mapa sytuacyjno-wysokościowa w skali 1 : 500
 - Wytyczne inwestora
 - Zlecenie – umowa z Inwestorem
 - Wizje lokalne
 - Badanie podłoża gruntowego
 - Polskie Normy
 - USTAWA Prawo budowlane z dnia 7 lipca 1994r. z późniejszymi zmianami.
 - Przedmiotem opracowania jest projekt budowlany : "Wolnostojąca tablica reklamowa" na działce nr 156/6, obręb Orelec w gminie Olszanica.
 - Zakres opracowania.
- Niniejsze opracowanie obejmuje projekt zamienny architektoniczno-budowlany budowy reklamy.

Istotne odstępianie od wydanego pozwolenia na budowę i zatwierdzonego projektu polega na:

- **powiększeniu powierzchni reklamowej tablicy, w związku z tym zmianie konstrukcji, zmianie powierzchni zabudowy fundamentu i wysokości tablicy.**

Właścicielem obiektu jest Gmina Olszanica, 38-722 Olszanica 81.

2.Rozwiązania architektoniczno-budowlane

Parametry techniczne reklamy:

- powierzchnia reklamowa – tablica 5x2,5m - 12,5m² (było 6,00)
- wysokość max od poziomu terenu 3,60m (było 3,50)
- powierzchnia zabudowy powierzchnia fundamentu - 7,60m² (było 4,80)

2.1.Warunki gruntowo-wodne.

Parametry geotechniczne gruntu w obrębie których nastąpi posadowienie fundamentów wg opracowania geotechnicznego są następujące:

Rodzaj gruntu występujący na głębokości projektowanego posadowienia:

Zwierzelina gliniasta łupka szara.

Parametry charakterystyczne gruntu:

($I_L=0,13$, $c_u=20,3kPa$, $F_u=15,9st.$, $r=2,15T/m^3$).

Woda gruntowa nie występuje do głębokości 3,0m od poziomu posadowienia.

Obiekt zalicza się do I kategorii geotechnicznej.

W przypadku występowania innych warunków gruntowych, odbiegających od tych zakładanych w projekcie, a stwierdzonych w trakcie prac budowlanych kierownik budowy lub inwestor jest zobowiązany do zgłoszenia tego faktu projektantowi w celu dokonania ponownej analizy posadowienia w ramach nadzoru autorskiego.

2.2.Fundamenty – fundament jako stopa żelbetowa, wylewana na budowie – pod stopą należy ułożyć warstwę chudego betonu

USŁUGI PROJEKTOWE ARCHITEKT MARIOLA SIDOR 38-500 Sanok Zahutyń 234 Tel.(13)4633844, kom. 502-576701	arkusz nr 16
Nazwa obiektu: TABLICA REKLAMOWA	

2.3. Izolacje

Projektuje się izolacje:

- izolacją stop fundamentowych na ich powierzchni zewnętrznej w postaci
2x Abizol R+P

- pod stopą papa asfaltowa na lepiku

- Zabezpieczenie antykorozyjne konstrukcji stalowej

Kategoria korozyjności atmosfery C3.

Stopień czystości podłoża wg PN-ISO 8501-1 - Sa 2.

Zestaw malarski wg Katalogu „Nobilem - Włocławek”:

„Nobiepokor ZP” farba epoksydowa do gruntowania, dwie warstwy grubości po 40 Rm „Nobiurekor” emalia poliuretanowa, dwie warstwy grubości po 40 Rm
Całkowita grubość powłoki 160 Rm.

Rozpatrywać łącznie z "Instrukcją zabezpieczenia przed korozją konstrukcji stalowych za pomocą powłok malarskich - KOR-3 " oraz instrukcją ITB 305 „Zabezpieczenie przed korozją stalowych konstrukcji budowlanych,.. Po wykonaniu połączeń montażowych spawanych ,wzdłuż wykonanych spoin na szerokości 5 cm z każdej strony należy dokonać powtórnego zabezpieczenia antykorozyjnego zestawem malarskim o układzie warstw jak wyżej.

2.4. Kolorystyka.

Kolor części stalowej reklamy: RAL 7004

2.5. Instalacje.

Obiekt nie będzie wyposażony w żadnego typu instalacje.

Roboty budowlane należy wykonywać z godnie z zgodnie z Polskimi Normami i innymi przepisami dotyczącymi jakości wykonania i odbioru robot budowlano-montażowych.

2.6. Charakterystyka energetyczna.

Obiekt projektowany jest to obiekt nieogrzewany (przepisy nie wymagają sporządzenia raportu energetycznego).

3. Rozwiązania konstrukcyjne

3.1. Fundamenty:

Obiekt posadowiony będzie na stopie fundamentowej.

Kształt i wymiary oraz sposób zbrojenia pokazano na rysunkach wykonawczych.

Posadowienie stopy na poziomie 399,80 m n.p.m.

Stopy należy posadowić na podkładzie z chudego betonu gr. **10 cm** i wykonać z betonu **C20/25 (B25)** i stali **A-III** - pręty główne i **A-0** – strzemiona.

UWAGA:

- W przypadku wystąpienia wód opadowych, należy na czas betonowania fundamentów zabezpieczyć wykop przed zalaniem i rozmywaniem oraz jeśli potrzeba obniżyć zwierciadło wody.

- Projektowane fundamenty należy posadowić na gruncie określonym w pozycji 3. W przypadku występowania gruntu słabszego wykop należy pogłębić aż do gruntu wymaganego i różnicę wypełnić chudym betonem do poziomu posadowienia określonego na rysunkach wykonawczych.

USŁUGI PROJEKTOWE ARCHITEKT MARIOLA SIDOR 38-500 Sanok Zahutyń 234 Tel.(13)4633844, kom. 502-576701	arkusz nr 17
Nazwa obiektu: TABLICA REKLAMOWA	

- **Przed zabetonowaniem fundamentu należy umieścić w nim słupy stalowe SS1.**
- **Beton stosować z domieszkami mrozoodpornymi.**

3.2. Słupy fundamentowe:

Wymiary geometryczne i sposób zbrojenia pokazano na rysunkach wykonawczych. Słupy zaprojektowano z betonu **C20/25 (B25)** i zbrojone są stalą **A-III** - pręty główne i **A-0** strzemiona. Otulina dolna, górna i boczne – **5cm**.

3.3. Konstrukcja stalowa tablicy:

Zaprojektowano konstrukcję stalową składającą się z elementów:

Słupy stalowe SS1 wykonane z dwóch ceowników C160

Belki stalowe BS1 wykonane z rury kwadratowej RK 3x80

Połączenia:

SŁUPEK SS1

- Połączenie spawane pólek elementu nr 1 (w skrzynkę) należy wykonać jako doczołowe typu 1/2Y o grubości równej 5mm na całej długości styku elementu.
- Połączenie spawane elementu nr 1 z nr 3 należy wykonać jako pachwinowe o gr. 3mm na całym obwodzie styku elementu.
- Połączenie spawane elementu nr 1 z nr 4 należy wykonać jako pachwinowe o gr. 3mm na całym obwodzie styku elementu.

BELKA BS1

- Połączenie spawane elementu nr 2 z nr 5 należy wykonać jako pachwinowe o gr. 2mm na całym obwodzie styku elementu.
- Połączenie spawane elementu nr 2 z nr 6 należy wykonać jako doczołowe typu 1/2V o grubości równej grubości elementów spawanych na całej długości styku elementu.

POŁĄCZENIE BELKI BS1 ZE SŁUPKIEM SS1

- Połączenie belki BS1 ze słupkami SS1 należy wykonać jako połączenie spawane pachwinowe elementu nr 6 ze słupkiem SS1 o gr. 3mm na całym obwodzie styku elementu.

POŁĄCZENIE SŁUPKA SS1 ze stopą żelbetową

- Połączenie słupa SS1 ze słupem żelbetowym należy wykonać poprzez utwierdzenie (wpuszczenie) słupa SS1 w stopę żelbetową przed związaniem betonu.

Stal St3S. Elektrody ER146.

Opracował:

USŁUGI PROJEKTOWE ARCHITEKT MARIOLA SIDOR 38-500 Sanok Zahutyń 234 Tel.(13)4633844, kom. 502-576701		arkusz nr 18
Nazwa obiektu:		TABLICA REKLAMOWA

część rysunkowa

Spis rysunków

ark.19 Widoki tablicy	skala 1:25	rys.01zam.
ark.20 Posadowienie tablicy	skala 1:25	rys.02zam.
ark.21 Rysunek wykonawczy tablicy	skala 1:25	rys.03zam.

PROJEKT ZAGOSPODAROWANIA TERENU skala 1 : 500

Orelec dz.nr ewid. 156/6

Inwestor: Gmina Olszanica 38-722 Olszanica 81 1

MAPA DO CELÓW PROJEKTOWYCH

Oznaczenie kancelaryjne zgłoszenia pracy geodezyjnej GN-II.6640.20.10.2014

Miejscowość ORELEC

Jednostka ewidencyjna identyfikator 182104_2 nazwa Olszanica

Obręb ewidencyjny identyfikator 182104_2.0002 nazwa Orelec

Arkusz mapy: 7.111.34.06.4.4 Skala mapy 1:500

Nazwa układu prostokątnych płaskich 2000 strefa 7

współrzędnych wysokości Kronsztadt '86

Oznaczenie granic obszaru, który był przedmiotem aktualizacji

Mapa aktualna w oznaczonym zakresie na dzień: 30.08.2014r.

Oznaczenie i informacje o służebnościach gruntowych mających wpływ na zagospodarowanie gruntów, zlokalizowanych w granicach projektowanej inwestycji

Oznaczenie i symbol konturu użytku gruntowego, który nie jest ujawniony w bazie danych ewidencji gruntów i budynków

F.U.P.H Katarzyna Poliwka 38-500 SANOK ul. Szopena 10 tel. kom. 668 915 919 NIP 667-167-45-45 REGON 371007374 mgr inż. Roman Śpiewak GEODETA UPRAWNIONY

NINIEJSZA DOKUMENTACJA BYŁA PRZEDMIOTEM NARADY KOORDYNACYJNEJ. SPOSOB PRZEPROWADZENIA NARADY: Lesko, dnia: Znak sprawy:

NA NINIEJSZEJ MAPIE W OZNACZONYM ZAKRESIE BRAK UZGODNIONYCH PROJEKTÓW WKREŚLONO UZGODNIONE PROJEKTY Lesko, dnia: podpis:

Poświadczam, że niniejszy dokument został opracowany w wyniku prac geodezyjnych i kartograficznych, których rezultaty zawiera operat techniczny wpisany do ewidencji materiałów państwowego zasobu geodezyjnego i kartograficznego Organ prowadzący państwowy zasób geodezyjny i kartograficzny STAROSTA LESKI Identyfikator ewidencyjny materiału zasobu-operatu technicznego P. 1821.2014.654 Data wpisania operatu technicznego do ewidencji materiałów zasobu 2014-09-04 Imię, nazwisko i podpis osoby reprezentującej organ mgr inż. Dawid Kaczmar

Z up. STAROSTY mgr inż. Remigiusz Nowak KIEROWNIK POWIATOWEGO OŚRODKA DOKUMENTACJI GEODEZYJNEJ I KARTOGRAFICZNEJ

LEGENDA:

- 1234567 - teren opracowania - zakres inwestycji
- nieprzekraczalna linia zabudowy
- projektowana tablica reklamowa

UTORSKA PRACOWNIA PROJEKTOWA MARIOLA SIDOR mgr inż. architekt 38-500 Sanok Zahutyń 234 tel.(13)4633844, 502576701 e-mail: mariola@poczta.zagorz.net www.architektasidor.podkarpacie.com Nr.ys. 01 zam

Temat: WOLNOSTOJĄCA TABLICA REKLAMOWA



Adres: jednostka ewid. Olszanica obręb ewid. Orelec dz.nr ew.156/6

Przedmiot rys: PROJEKT ZAGOSPODAROWANIA TERENU Skala: 1:500

Asystent projektanta: mgr inż. Anna Sadleja Data: styczeń 2015 Nr.ark.

Projektant: mgr inż. arch. Mariola Sidor Nr Upr.: ANB-2-8346/84/89/90 PK- 0119

Wszelkie prawa zastrzeżone. Kopiowanie w całości lub części oraz udostępnianie osobom trzecim dozwolone wyłącznie za pisemną zgodą autora projektu (Dz.U.24/194, poz.83, art. 115-118)

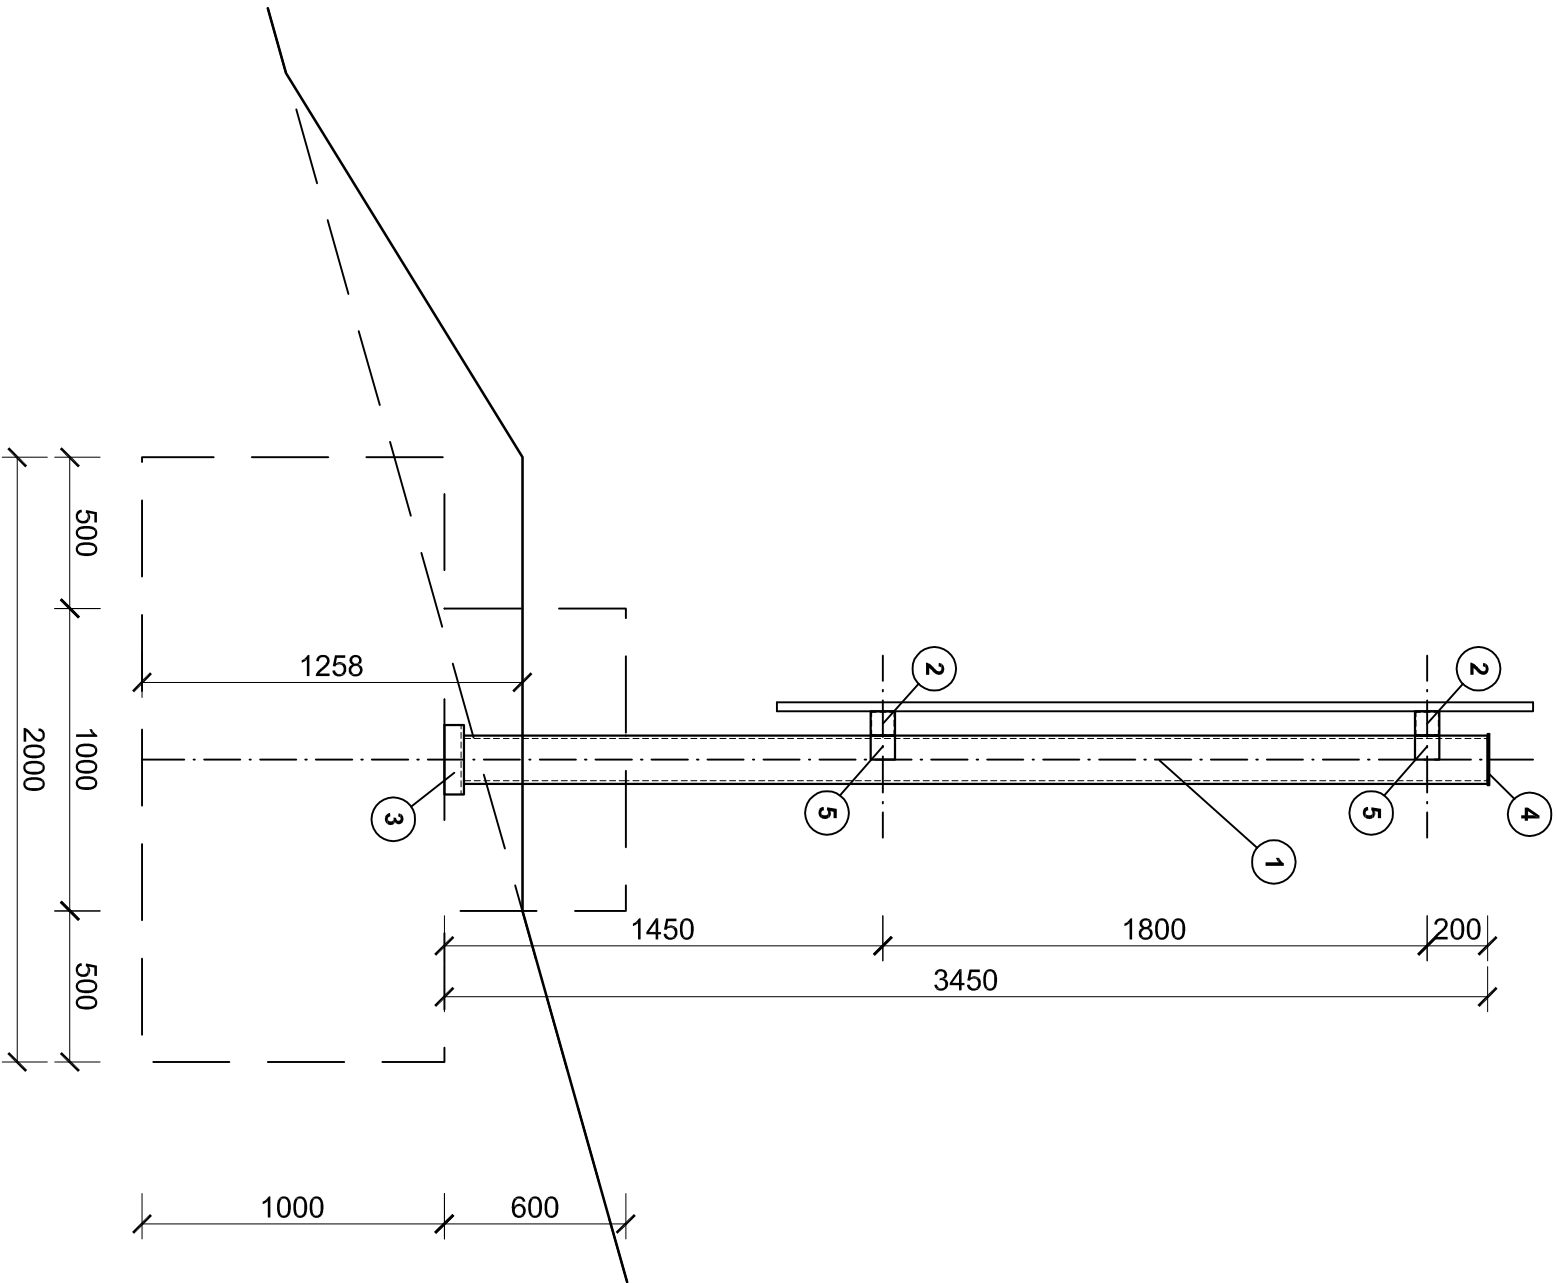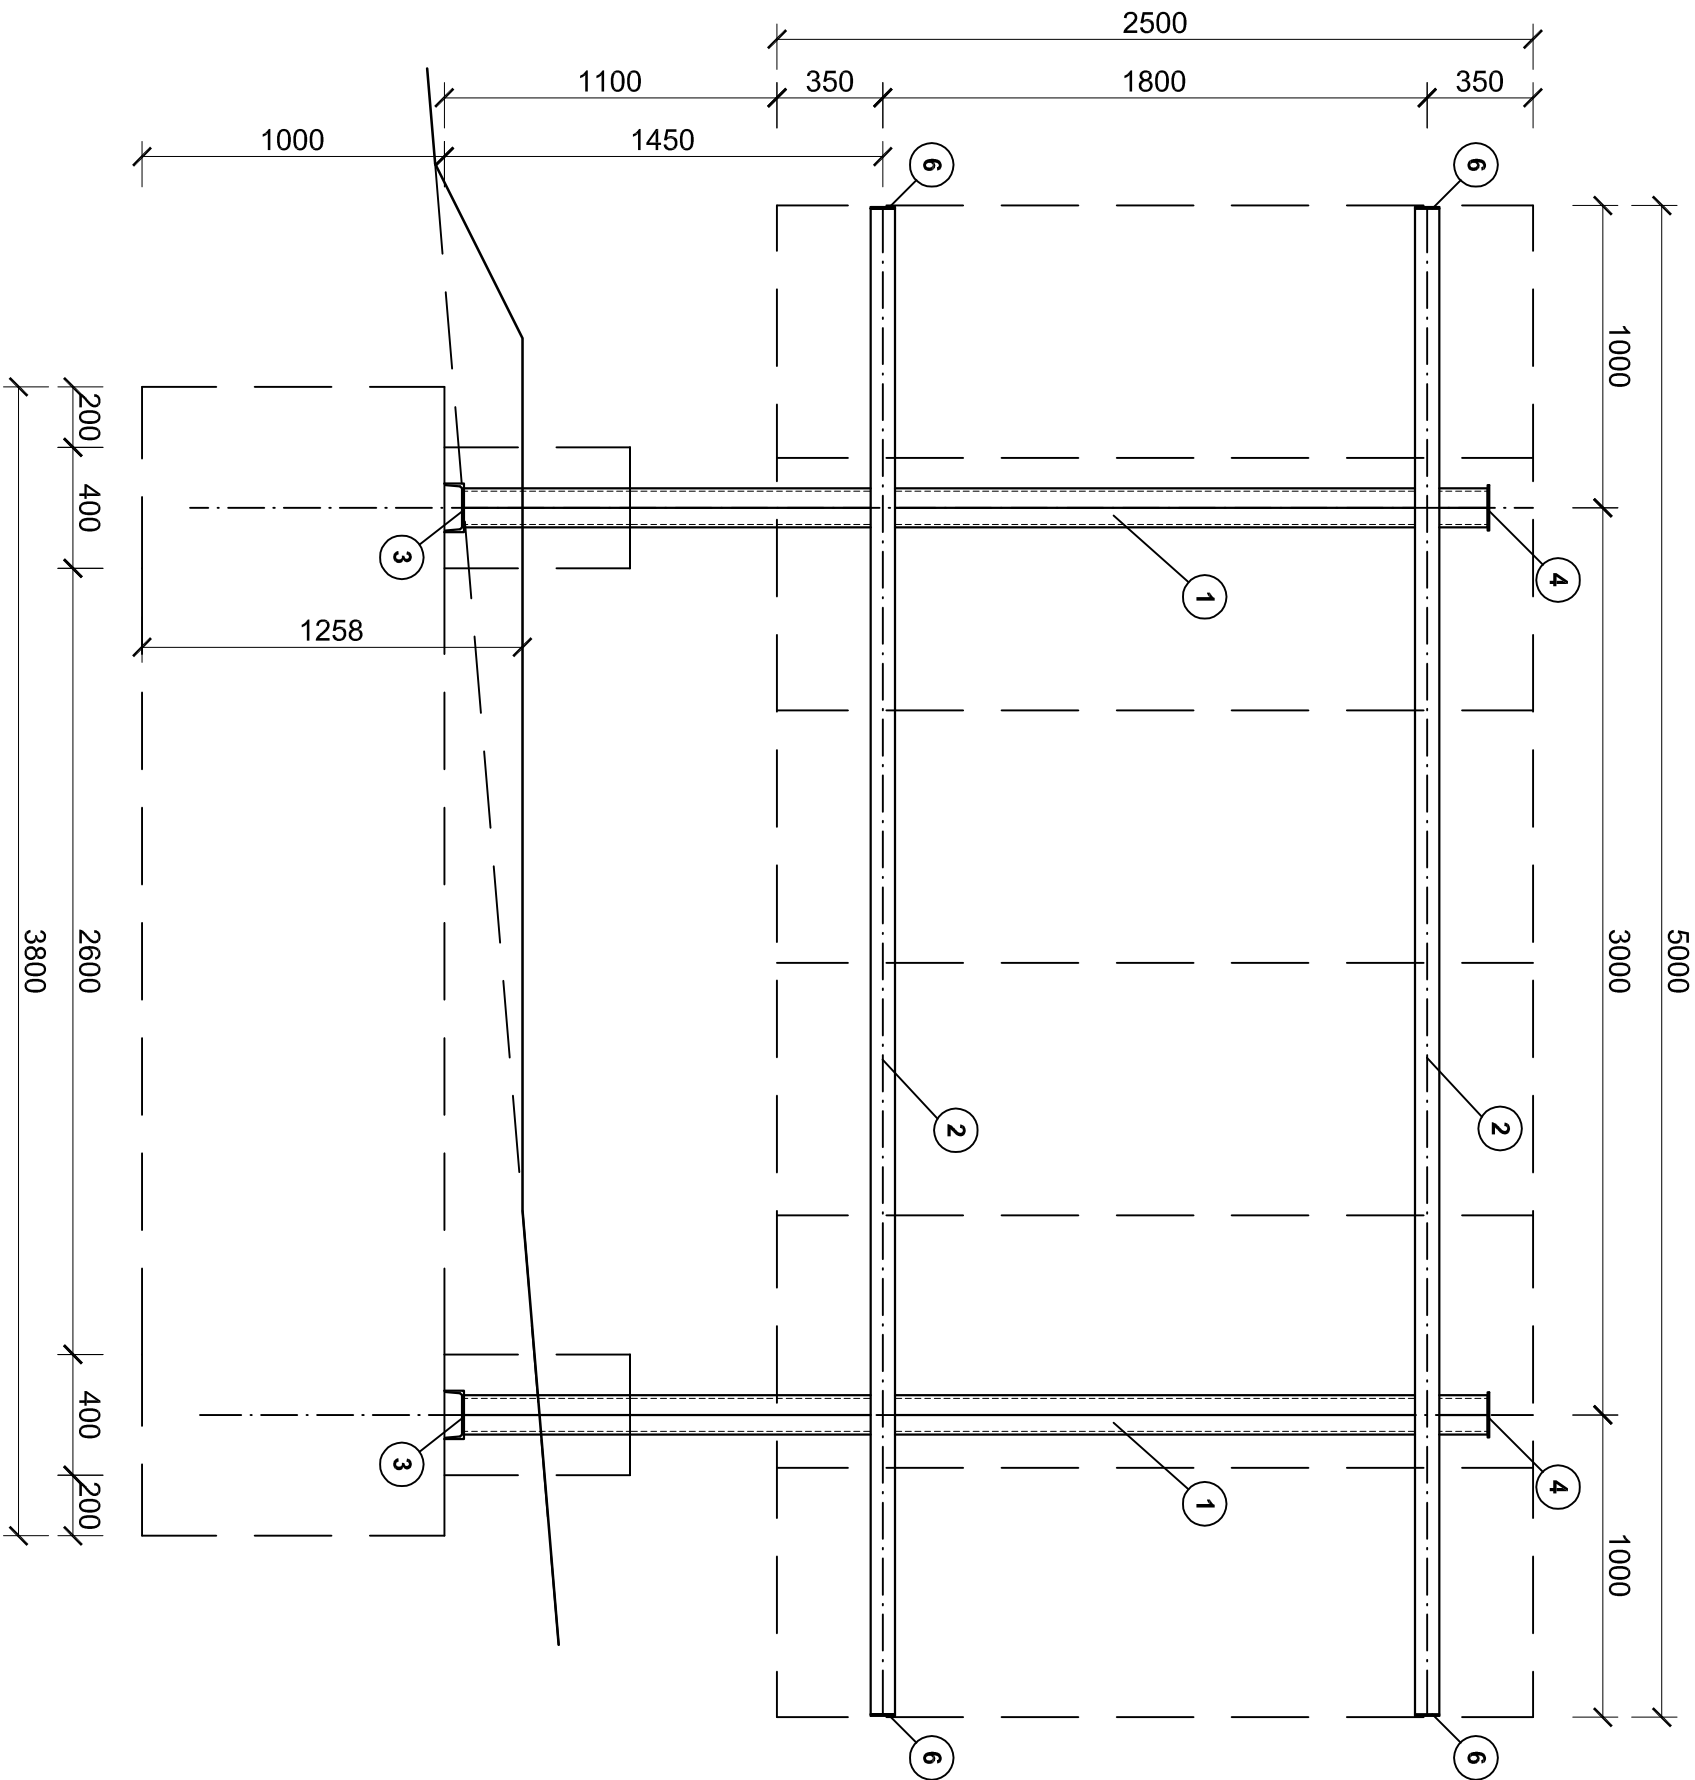

POLĄCZENIA:

SŁUPEK SS1


- Połączenie spawane polek elementu nr 1 (w skrzynkę) należy wykonać jako doczołowe typu żł o grubości równej 5mm na całej długości styku elementu.
 - Połączenie spawane elementu nr 1 z nr 3 należy wykonać jako pachwinowe o gr. 3mm na całym obwodzie styku elementu.
 - Połączenie spawane elementu nr 1 z nr 4 należy wykonać jako pachwinowe o gr. 3mm na całym obwodzie styku elementu.
- BELKA BS1**
- Połączenie spawane elementu nr 2 z nr 5 należy wykonać jako pachwinowe o gr. 2mm na całym obwodzie styku elementu.
 - Połączenie spawane elementu nr 2 z nr 6 należy wykonać jako doczołowe typu 1/2V o grubości równej grubości elementów spawanych na całej długości styku elementu.

POLĄCZENIE BELKI BS1 ZE SŁUPKIEM SS1

- Połączenie belki BS1 ze słupkami SS1 należy wykonać jako połączenie spawane pachwinowe elementu nr 6 ze słupkiem SS1 o gr. 3mm na całym obwodzie styku elementu.




POLĄCZENIE SŁUPKA SS1 ze stopą żelbetonową

- Połączenie słupa SS1 ze słupem żelbetonowym należy wykonać poprzez utwierdzenie (wpuszczenie) słupa SS1 w stopę żelbetonową Stal S35S, Elektrody ER146.

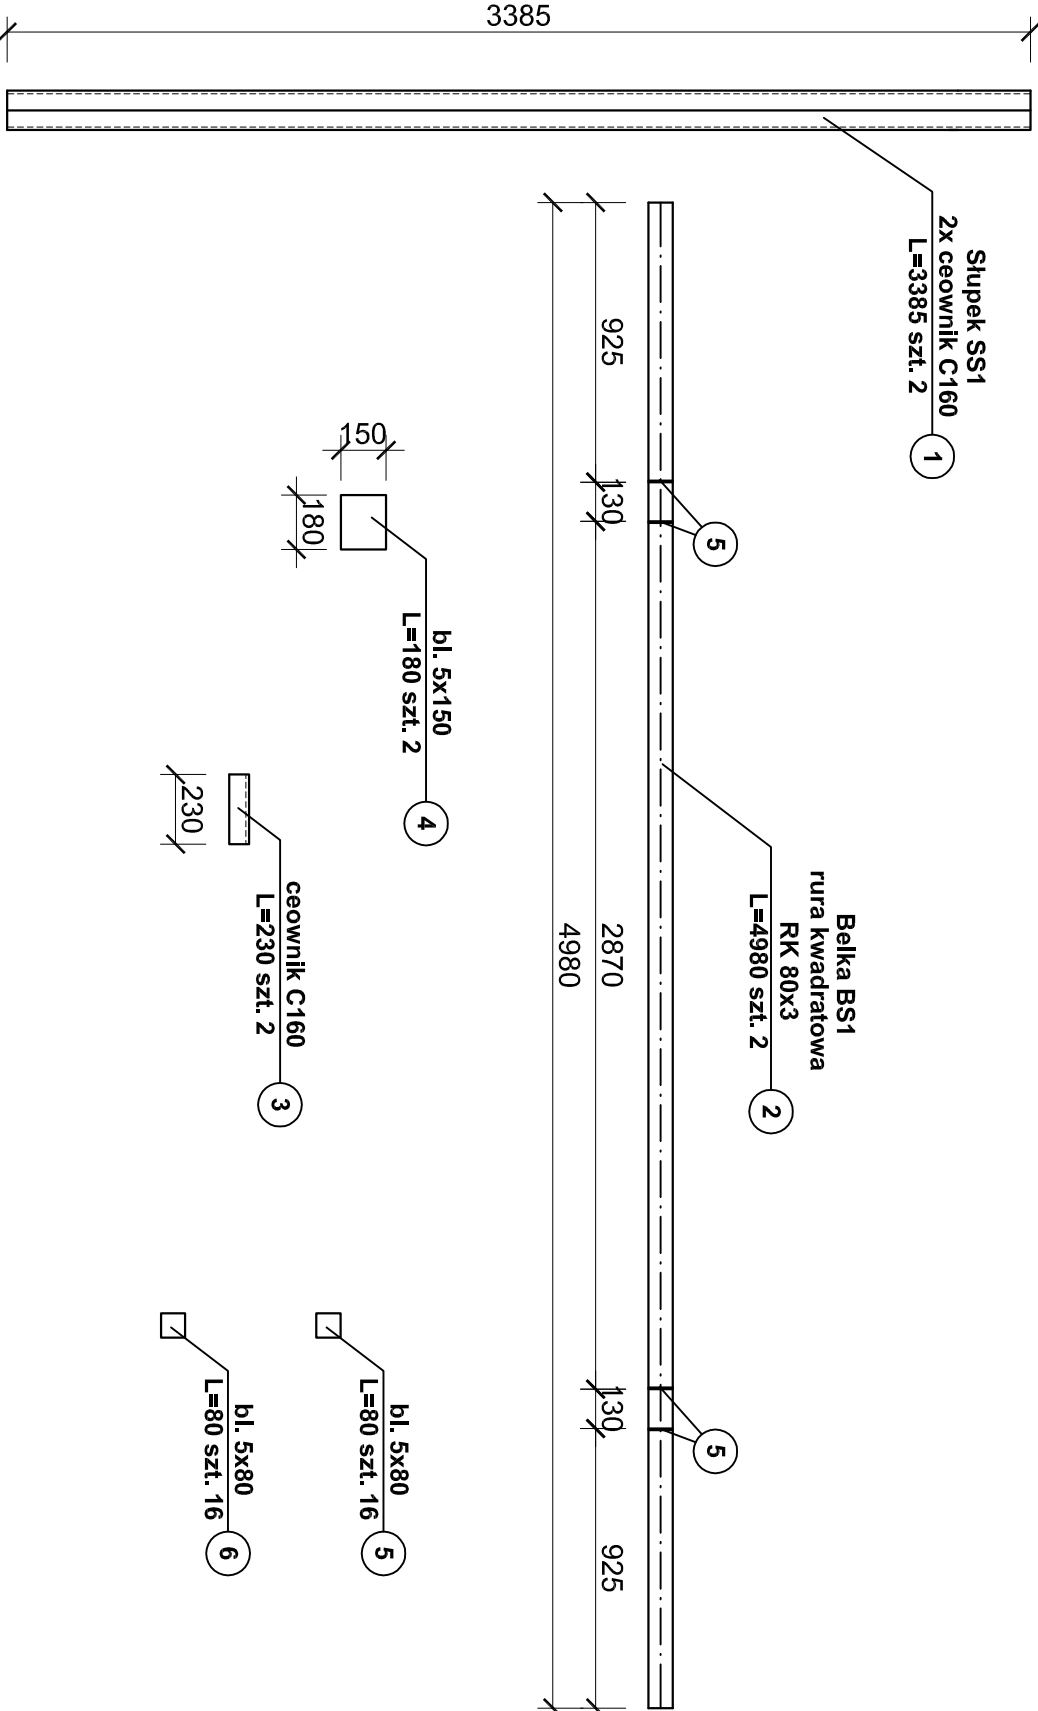

Temat:		WOLNOSTOJĄCA TABLICA REKLAMOWA - WITACZ	
Projektant:		Tytuł rysunku:	
mgr inż. arch. Grzegorz PRAJSNAR		Rysunek wykonawczy/tabela	
Asystent projektanta:		Data:	
mgr inż. Ryszard Palec		8.2014	
		Skala:	
		1:25	
		Nr rys.:	
		02	

Posadowienie tablicy
skala 1:25

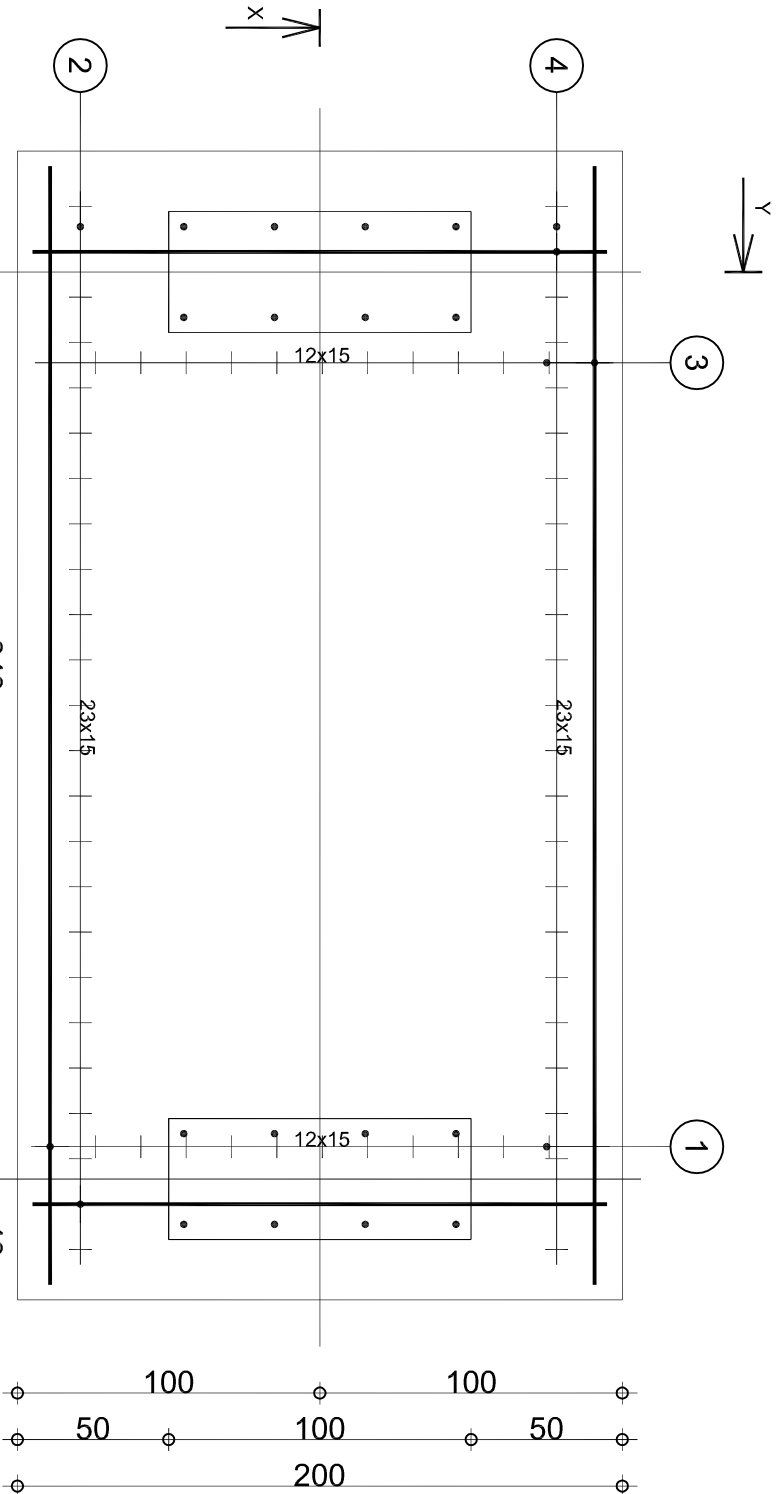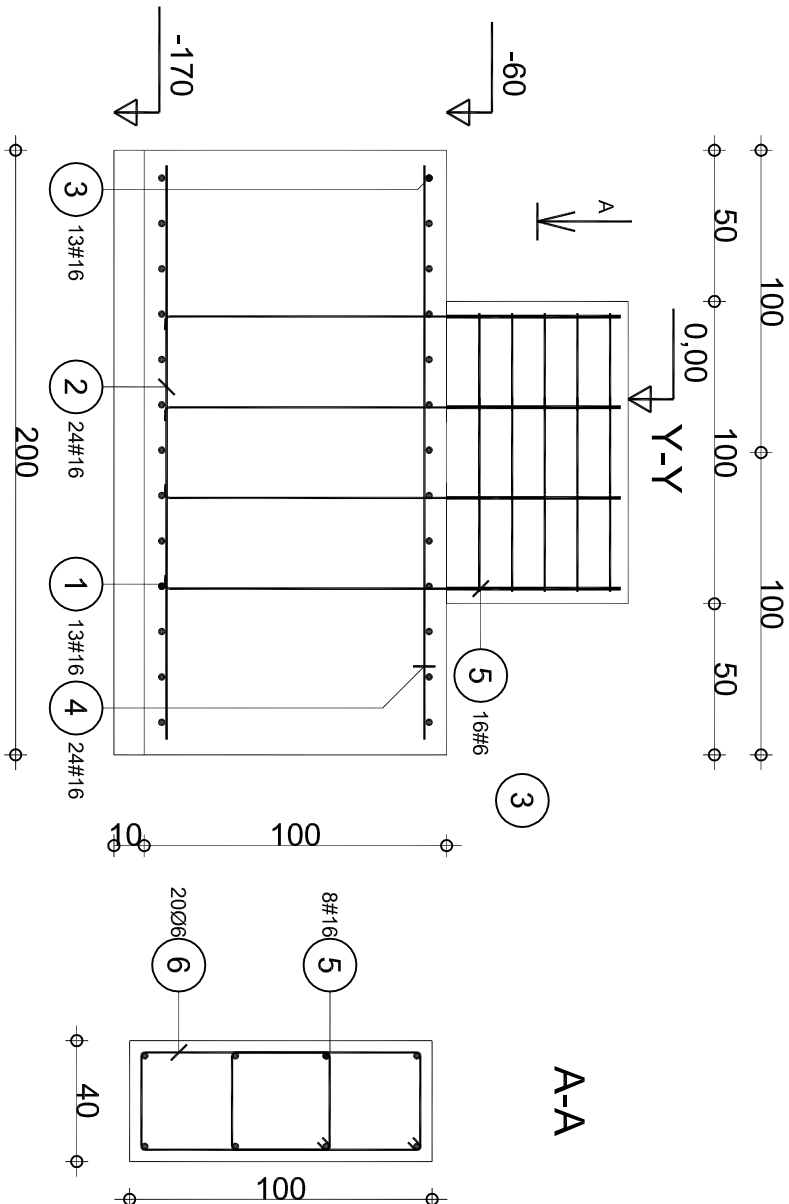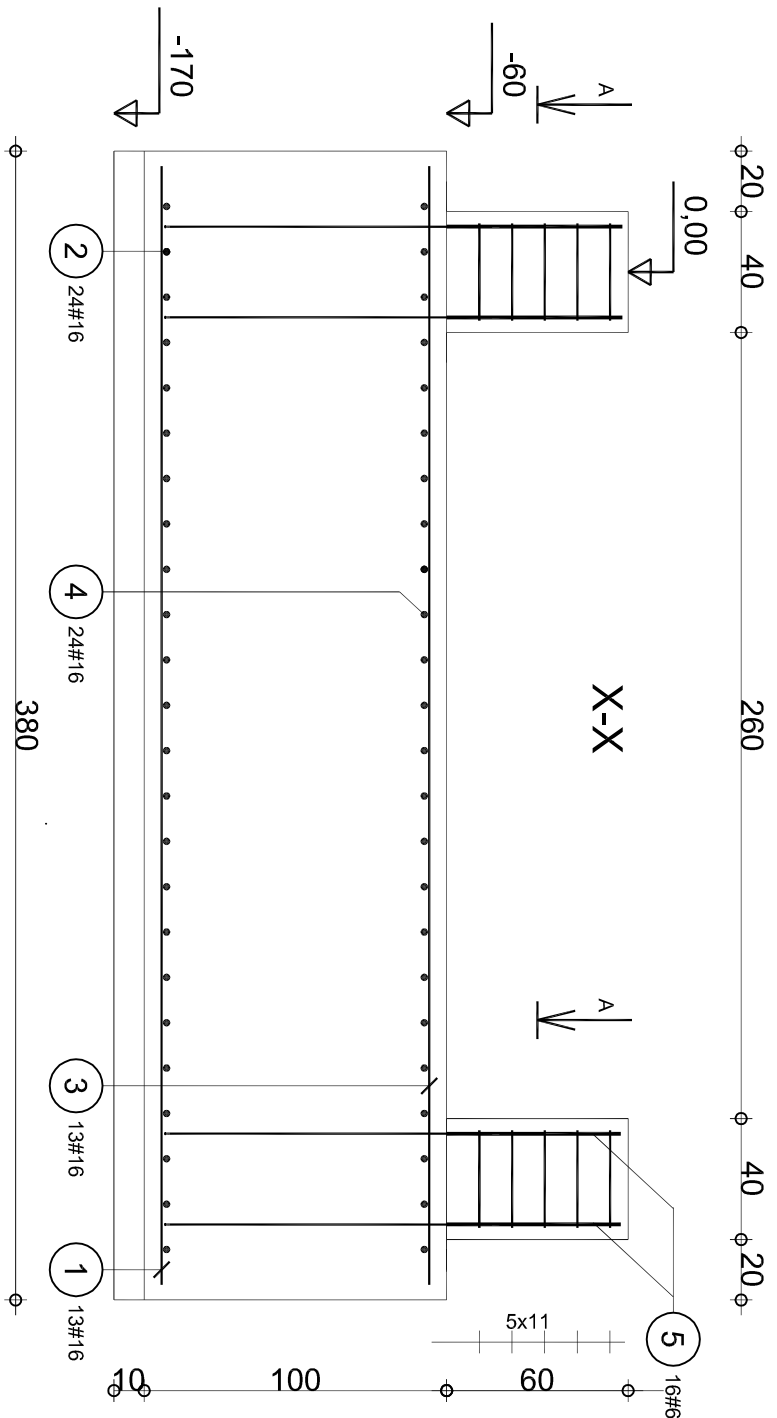

Poz.	Zbrojenie	Kształt	Poz.	Zbrojenie	Kształt
1	13#16	I=370	4	24#16	I=190
2	24#16	I=190	5	16#16	I=167
3	13#16	I=370	6	20Ø6	I=196

Uwaga:
Przed zabetonowaniem fundamentu należy umieścić w nim słupy stalowe SS1.
Beton stosować z domieszkami mrozoodpornymi.

ZBROJENIE :
PRĘTY GŁÓWNE - A-III,
BETON: C20/25 (B25)
Otuliny prętów:
dolna i boczne - 5cm

Temat: WOLNOSTOJĄCA TABLICA REKLAMOWA - WITACZ Orelec, działka nr ewid. : 156/6		Treść rysunku: Posadowienie tablicy	
Projektował: mgr inż. arch. Grzegorz PRAJSNAR upr. nr PDK0241/POOK/11		Asystent projektanta: mgr inż. Ryszard Pelc	
Data: 8.2014		Skala: 1:25	
Nr rys: 01			