

MAPA DO CELÓW PROJEKTOWYCH

|   |                                  |                                 |
|---|----------------------------------|---------------------------------|
| Oznaczenie kancelaryjne zgłoszenia pracy geodezyjnej                                                                                                 | GN-IL6640.2083.2014              |                                 |
| Miejscowość   | UHERCE MINERALNE                 |                                 |
| Jednostka ewidencyjna   | identyfikator                    | 182104_2                        |
|   | nazwa                            | Gmina Olszanica                 |
| Obręb ewidencyjny   | identyfikator                    | 182104_2.0006                   |
|   | nazwa                            | UHERCE MINERALNE                |
| Arkusz mapy:   | 7.112.33.25.1.1, 25.1.2          | Skala mapy 1:500                |
| Nazwa układu współrzędnych   | prostokątnych płaskich wysokości | 2000 strefa 7<br>Kronsztadt '86 |
| Oznaczenie granic obszaru, który był przedmiotem aktualizacji                                                                                        | -----                            |                                 |
| Mapa aktualna w oznaczonym zakresie na dzień:   | 26.09.2014r                      |                                 |
| Oznaczenie i informacje o służebnościach gruntowych mających wpływ na zagospodarowanie gruntów, zlokalizowanych w granicach projektowanej inwestycji | Nie badano                       |                                 |
| Oznaczenie i symbol konturu użytku gruntowego, który nie jest ujawniony w bazie danych ewidencji gruntów i budynków                                  | Brak                             |                                 |

Usługi Geodezyjne  
**Piotr Tobiasz**  
38 - 600 Lesko, ul. Moniuszki 9/30  
tel. 134698226, 693201050  
REGON 180087211, NIP 688-119-63-01

**mgr inż. Piotr Tobiasz**  
GEODETA UPRAWNIONY  
Upr. Nr 19115 z zakresu 1,2  
nadane przez Głównego Geodetę Kraju


Nazwa i imię i nazwisko wykonawcy oraz data i podpis osoby reprezentującej wykonawcę

Imię i nazwisko, nr uprawnień, zakres oraz data i podpis geodety uprawnionego, który opracował mapę

|   |                                        |
|---|----------------------------------------|
| Poświadczam, że niniejszy dokument został opracowany w wyniku prac geodezyjnych i kartograficznych, których rezultaty zawiera operat techniczny wpisany do ewidencji materiałów państwowego zasobu geodezyjnego i kartograficznego |                                        |
| Organ prowadzący państwowy zasób geodezyjny i kartograficzny   | STAROSTA LESKI                         |
| Identyfikator ewidencji materiałów zasobu - operatu technicznego   | P. 1821-2014-765                       |
| Data wpisania operatu technicznego do ewidencji materiałów zasobu   | 2014-10-14                             |
| Imię, nazwisko i podpis osoby reprezentującej organ   | PODINSPEKTOR<br>mgr inż. Dawid Kaczmar |

Z up. STAROSTY  
mgr inż. **Beniamin Nowak**  
KIEROWNIK  
POWIATOWEGO OŚRODKA DOKUMENTACJI  
GEODEZYJNEJ I KARTOGRAFICZNEJ

NA NINIEJSZEJ MAPIE  
W OZNACZONYM ZAKRESIE  
BRAK UZGODNIONYCH PROJEKTÓW  
WKREŚLONO UZGODNIONE PROJEKTY  
Lesko, dnia 14.10.2014  
podpis.....

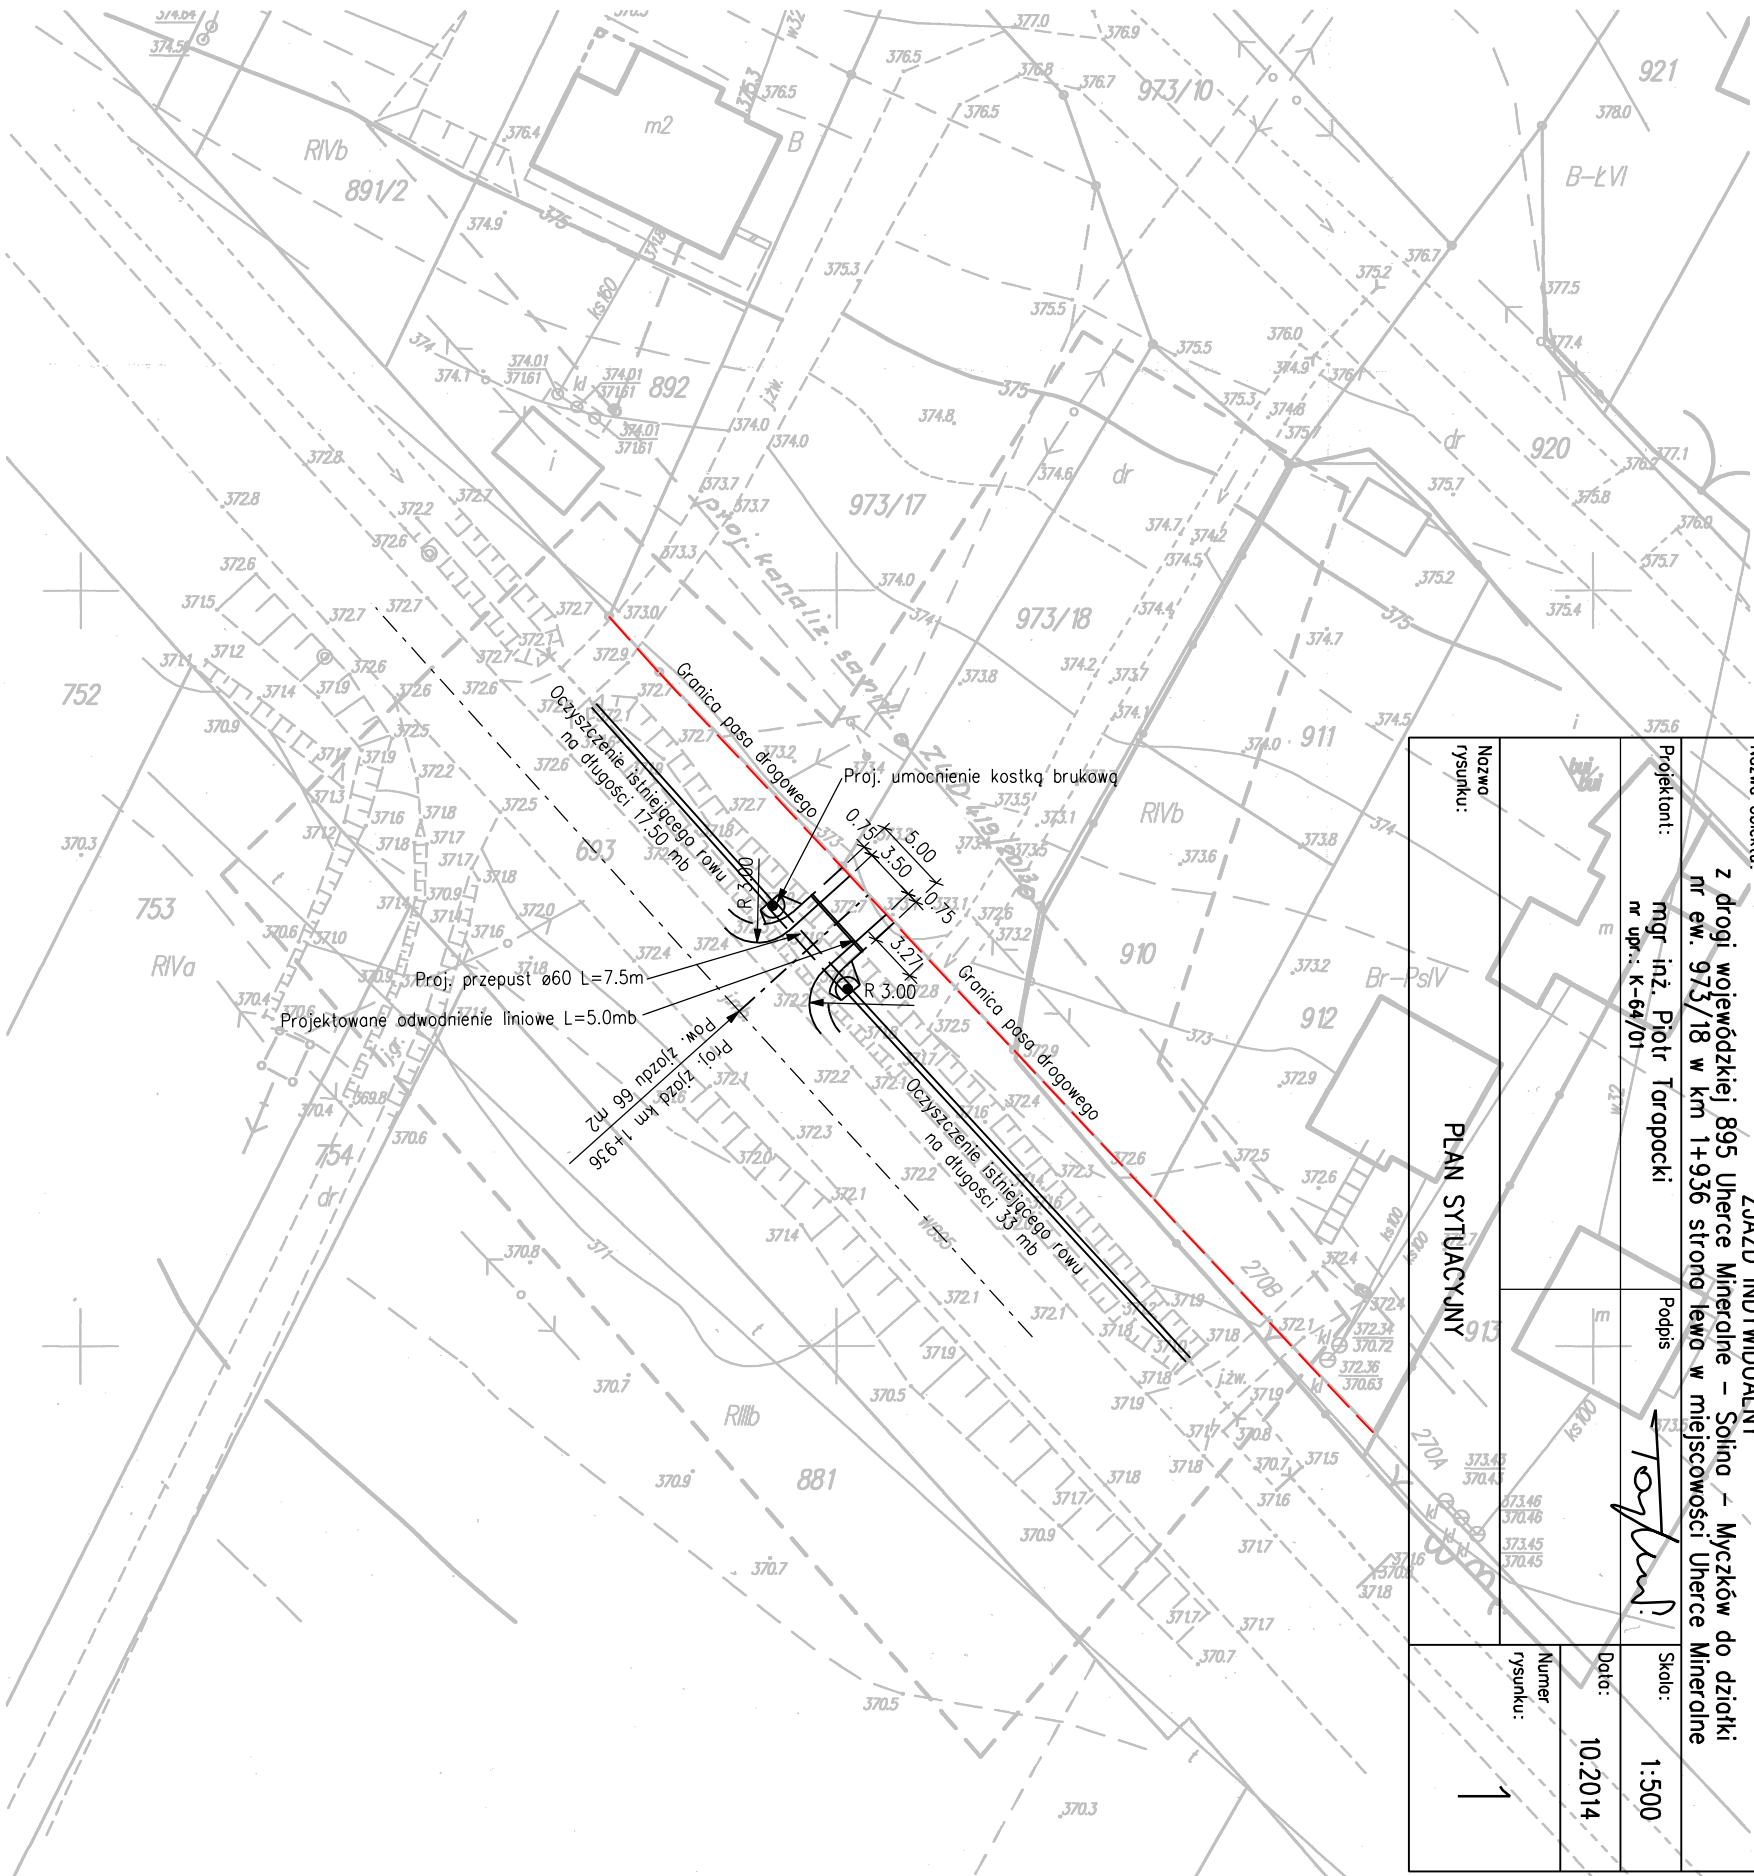

|   |                                   |   |  |
|---|-----------------------------------|---|--|
| Nazwa obiektu:<br>ZAJAZD INDYWIDUALNY<br>z drogi wojewódzkiej 895 Uherce Mineralne – Solina – Myczków do działki nr ew. 973/18 w km 1+936 strona lewa w miejscowości Uherce Mineralne |                                   | Inwestor:<br><b>bidSANOK</b><br>Biurowo Inżynierii Drogowej w Sanoku s.c.<br>38-500 Sanok, ul. Sienkiewicza 1/308, tel./fax (013) 46 38 541 |  |
| Projektant:<br>mgr inż. Piotr Taropacki<br>nr upr. K-64/01   | Podpis:<br><i>Piotr Taropacki</i> | Gmina Olszanica<br>38-722, Olszanica 81   |  |
| Nazwa rysunku:<br>PLAN SYTUACYJNY   | Numer rysunku:<br>1               | Skala:<br>1:500   |  |
| Data:<br>10.2014   |                                   |   |  |