


Lp.	Podstawa	Opis i wyliczenia	j.m.	Poszcz	Razem
1	KNR 2-31 0103-04	Mechaniczne profilowanie i zagęszczenie podłoża pod warstwy konstrukcyjne nawierzchni w gruncie kat. I-IV 350*4	m ²		
			m ²	1400.000	
				RAZEM	1400.000
2	KNR 2-31 0114-05	Podbudowa z kruszywa łamanego - warstwa dolna o grubości po zagęszczeniu 15 cm 350*4	m ²		
			m ²	1400.000	
				RAZEM	1400.000
3	KNR 2-31 0312-01	Nawierzchnia z mieszanek mineralno-bitumicznych żwirowo-piaskowych - warstwa wiążąca asfaltowa - grubość po zagęszcz. 4 cm 350*3.2	m ²		
			m ²	1120.000	
				RAZEM	1120.000
4	KNR 2-31 0312-05	Nawierzchnia z mieszanek mineralno-bitumicznych żwirowo-piaskowych - warstwa ścierna asfaltowa - grubość po zagęszcz. 3 cm 350*3.2	m ²		
			m ²	1120.000	
				RAZEM	1120.000
5	KNR 2-31 0204-05	Nawierzchnia z tłucznia kamiennego - warstwa górna z tłucznia - grubość po zagęszczeniu 7 cm - pobocza 350*2*0.4	m ²		
			m ²	280.000	
				RAZEM	280.000

Wrys z mapy
Skala 1:1000

Województwo: podkarpackie
Powiat: leski
Jednostka ewidencyjna: Olszanica
Obręb: Wańkowa

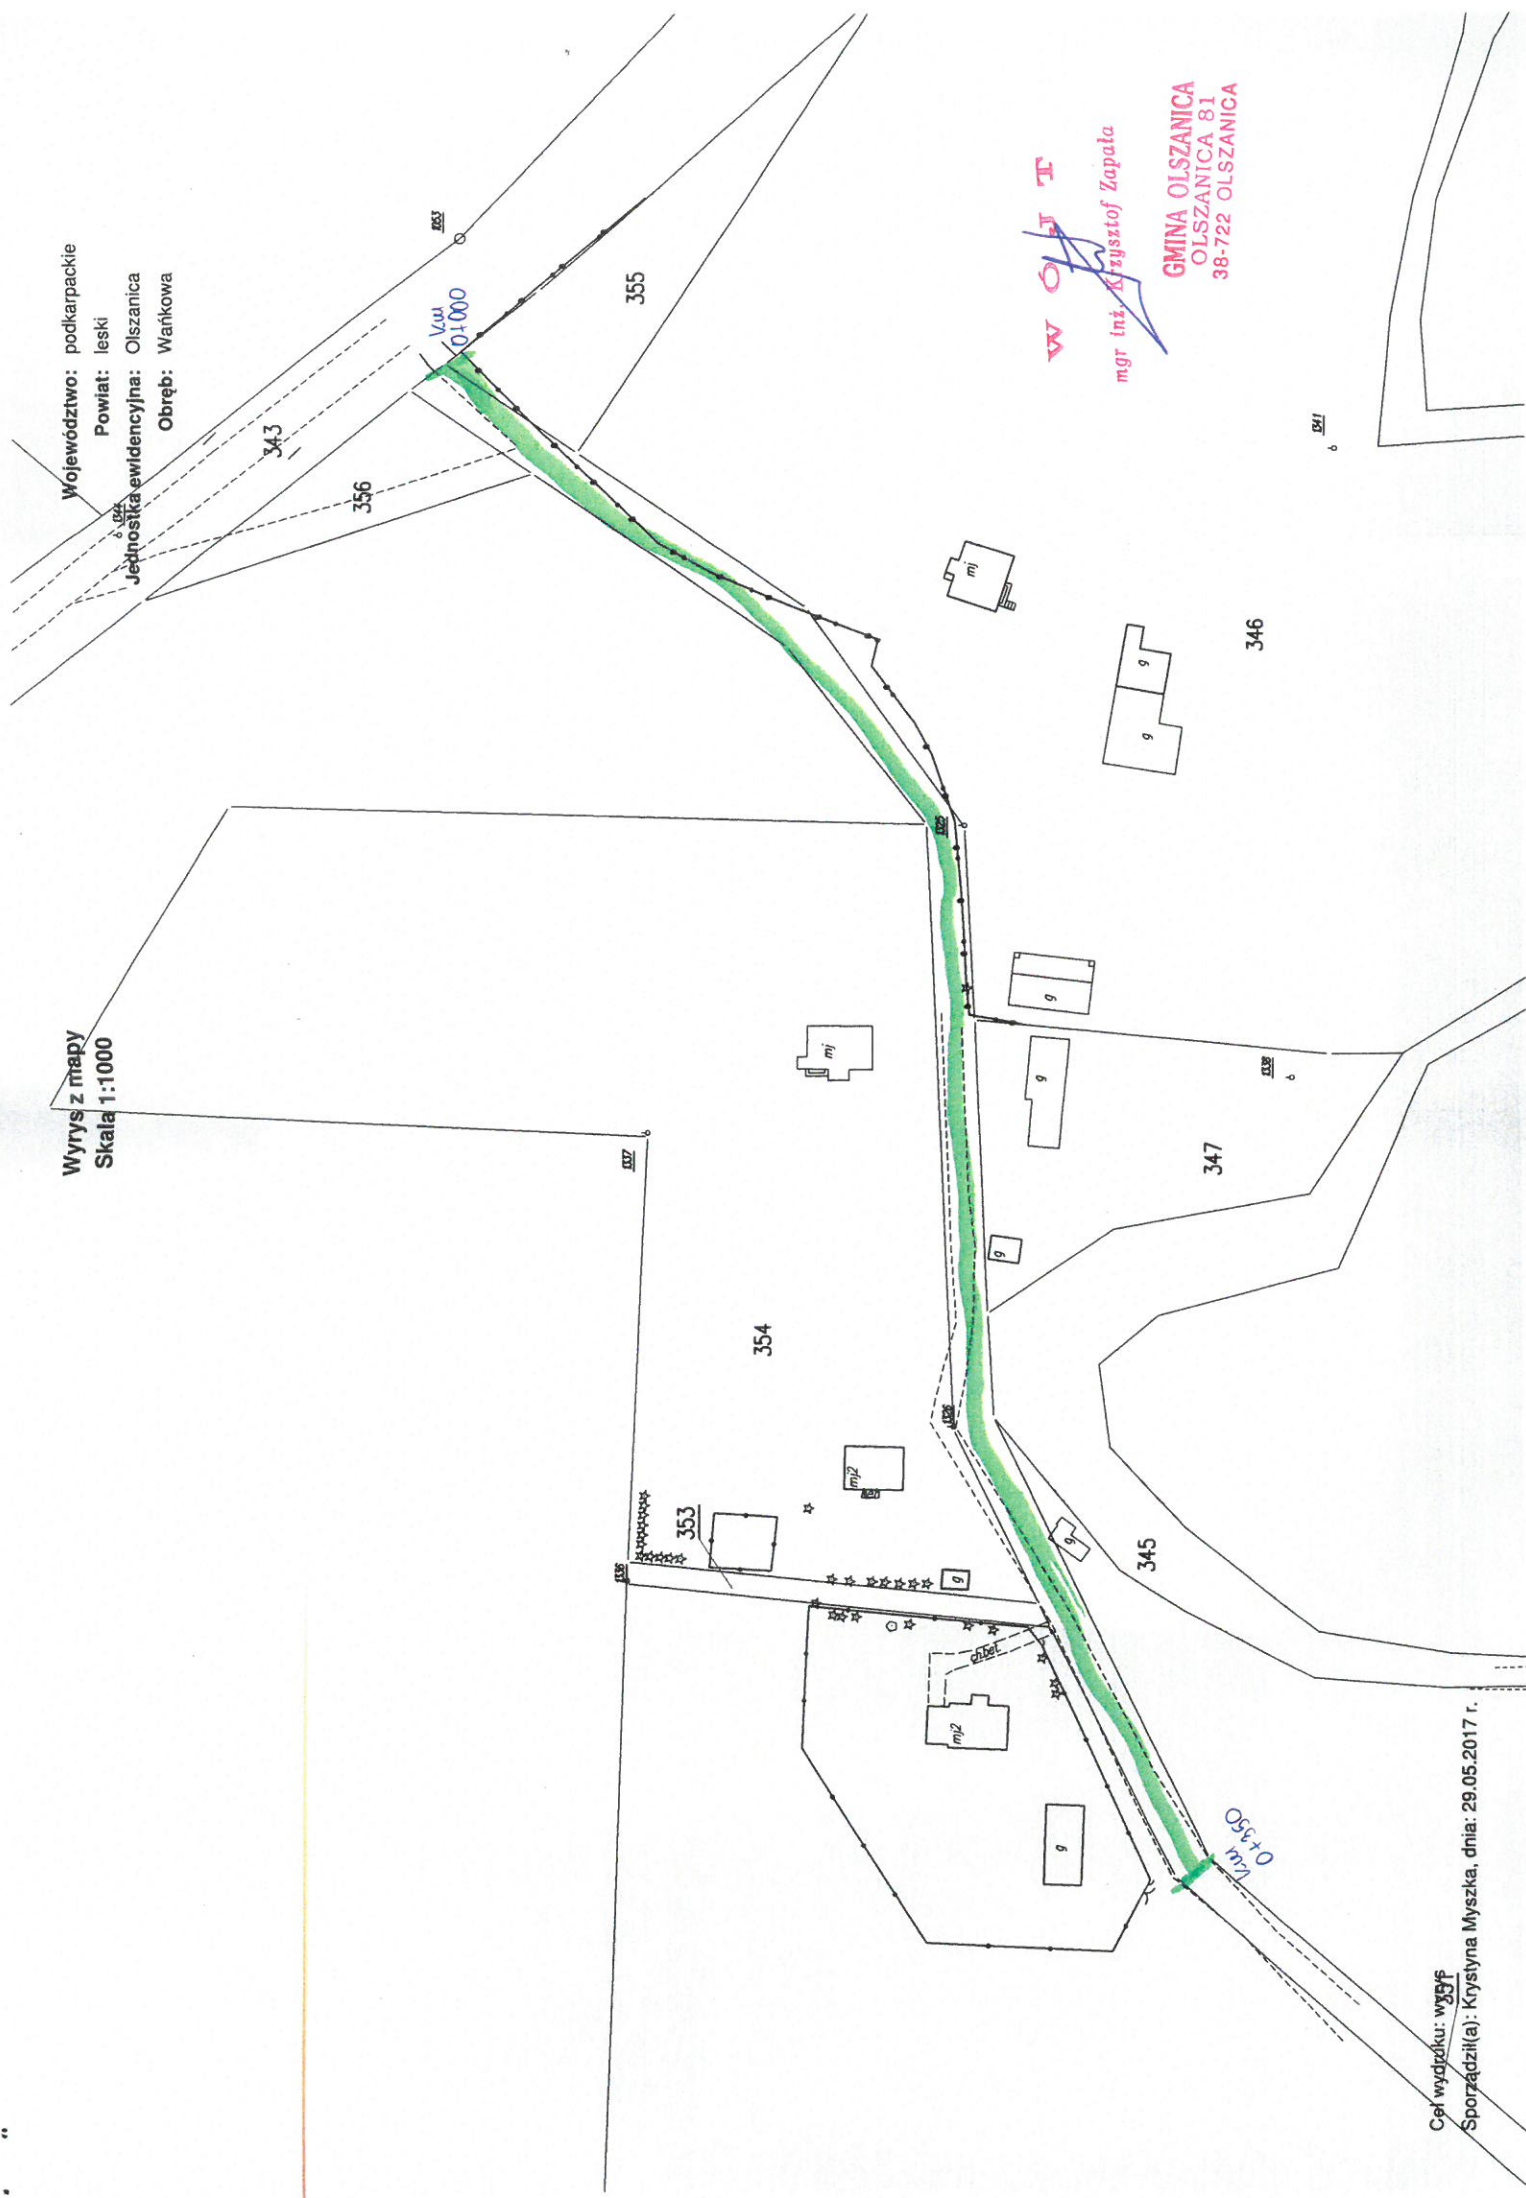

W O J T
mgr inż. Krzysztof Zapala

GMINA OLSZANICA
OLSZANICA 81
38-722 OLSZANICA

Cel wydruku: **wygf**
Sporządził(a): Krystyna Myszkla, dnia: 29.05.2017 r.