

 GMINA OLSZANICA	Urząd Gminy w Olszaniczy 38-722 Olszanica 81, tel. /0 - 13/ 461 70 45 fax. /0 - 13/ 461 73 73 www. olszanica.pl e-mail: gmina@olszanica.pl	 Certificate HU10/4954
RRG.271.8.2017		Olszanica 2017-07-27

GMINA OLSZANICA
OLSZANICA 81
38-722 OLSZANICA

ODPOWIEDZI NA PYTANIA

Dotyczy: postępowania o udzielenie zamówienia publicznego w trybie przetargu nieograniczonego na zadanie: „Budowa boisk wielofunkcyjnych przy Zespołach Szkół Publicznych wraz z niezbędnymi obiektami infrastruktury technicznej w tym budowa oświetlenia, drenażu i ogrodzenia na działkach o nr ewid. 414 w m. Uherce Mineralne i nr ewid. 1164 w m. Olszanica”.

Zamawiający informuje iż do w/w postępowania zostały złożone zapytania i prośba. W związku z powyższym, na podstawie art. 38 ustawy z dnia 29 stycznia 2004 roku Prawo Zamówień Publicznych (Dz. U. z 2015r. poz. 2164 z późn. zm.) Zamawiający przekazuje treść zapytań wraz z wyjaśnieniami.

Pytanie nr 1

Siatka na piłkochwyt oko 45x45 mm czy 80x80 mm?

Odpowiedź:

Siatka na piłkochwyt oko 45x45 mm zgodnie z rysunkiem D-03 (detal piłkochwytu).

Pytanie nr 2

Bramki piłkarskie stalowe czy aluminiowe?

Odpowiedź:

Bramki piłkarskie stalowe zgodnie z rysunkiem D-07 (detal bramki do piłki ręcznej).

Pytanie nr 3

Wyjaśnienie według jakiego dokumentu wyceniać sprzęt sportowy: według SST czy według rysunków technicznych?

Odpowiedź:

Sprzęt sportowy należy wyceniać zgodnie z rysunkami technicznymi (D-03, D-04, D-05, D-06, D-07, D-08) i przedmiarami (załącznik nr 10 i 10a do SIWZ).


Wyjaśnienie

Zamawiający przychyła się do prośby o rezygnację z koloru niebieskiego nawierzchni poliuretanowej (powód: jeden z droższych kolorów) i załącza rzut nawierzchni o wymaganej nowej kolorystyce.

Wójt Gminy Olszanica
 mgr inż. Krzysztof Zapala

Sprawę prowadzi:
 Krystyna Myszka

WARIANT 4

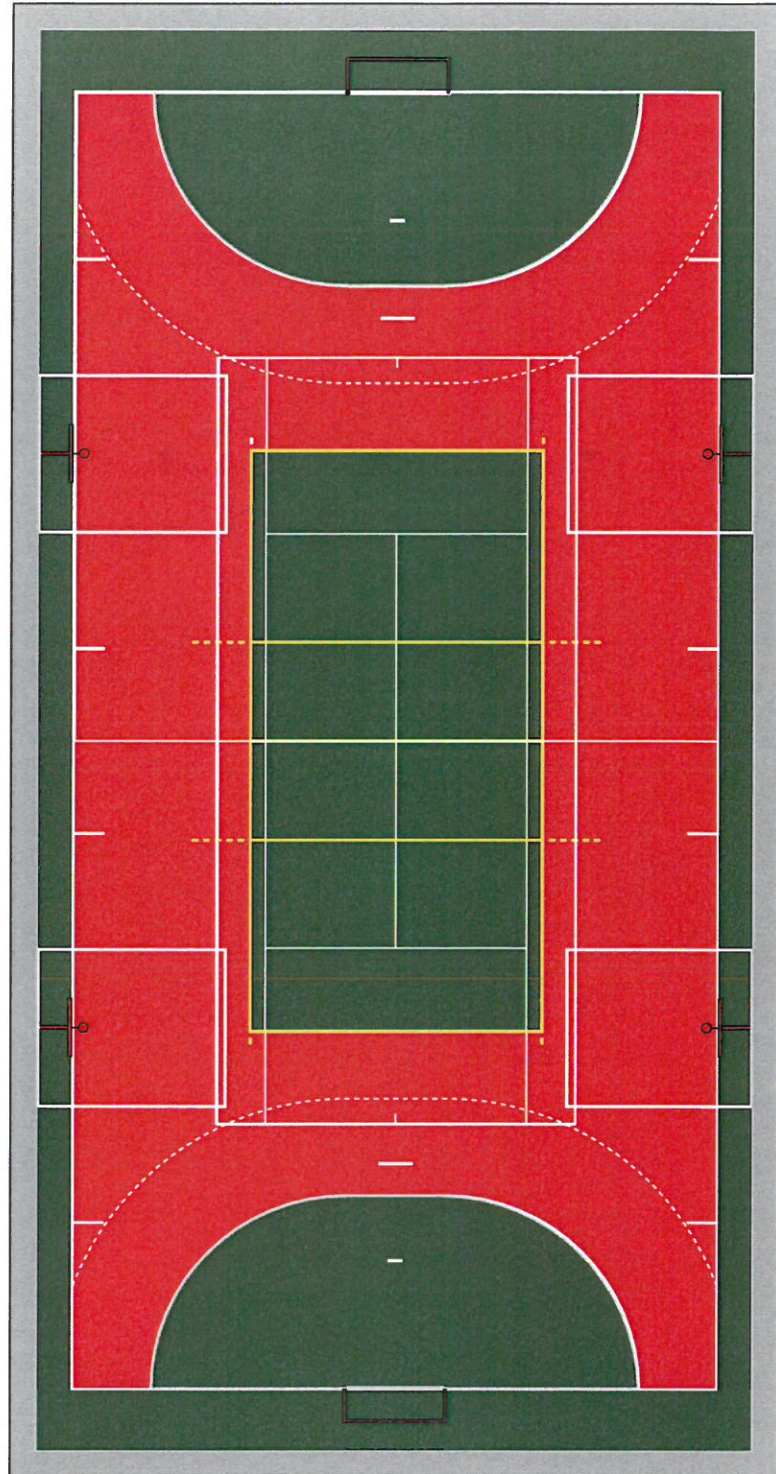

UWAGA:

- KOLORYSTYKĘ LINII I NAWIERZCHNI
UZGODNIĆ PRZED REALIZACJĄ Z
PROJEKTANTEM I INWESTOREM



PRACOWNIA PROJEKTOWA
ARCHISTYL
mgr inż. arch. PAWEŁ ORLEF

TEMAT **PROJEKT BUDOWLANY**
BOISKA WIELOFUNKCYJNEGO
WRAZ NIEZBEDNYMI OBIEKTAMI INFRASTRUKTURY TECHNICZNEJ
W TYM BUDOWA OŚWIETLENIA, DRENAŻU I OGRODZENIA

TYTUŁ **RZUT - WARIANT KOLORYSTYCZNY 4**

ADRES **GM. OLSZANICA, OLSZANICA DZ. NR 1164**
J.EWID.: 182104_2 OLSZANICA OBRĘB: 0001 OLSZANICA

PROJEKTANT
mgr inż. arch. Paweł Orlef

upr. nr/specjalność
Rz/A-06/05
architektoniczna

podpis

INWESTOR
GMINA OLSZANICA
38-722 OLSZANICA 81

SPRAWDZAJĄCY

upr. nr

podpis

FAZA:
PB

DATA
VII 2017 r.

SKALA
1:200

NR ARK.
A-03_R1