


Przedmiar

Lp.	Podstawa	Opis i wyliczenia	j.m.	Poszcz.	Razem
KOSZTORYS:					
1		Przebudowa drogi nr ewid. dz. 392/2 w m. Paszowa			
1 d.1	KNR 2-31 0103-04	Mechaniczne profilowanie i zagęszczenie podłoża pod warstwy konstrukcyjne nawierzchni w gruncie kat. I-IV	m2		
		15 * 3 + 162 * 4	m2	693,000	
				RAZEM	693,000
2 d.1	KNR 2-31 0114-07	Podbudowa z kruszywa łamanego - warstwa górna o grubości po zagęszczeniu 8 cm (warstwa kłińca)	m2		
		15 * 3 + 162 * 4	m2	693,000	
				RAZEM	693,000
3 d.1	KNR 2-31 0114-05 0114-06	Podbudowa z kruszywa łamanego - warstwa dolna o grubości po zagęszczeniu 20 cm	m2		
		25 + 30	m2	55,000	
				RAZEM	55,000
4 d.1	KNR 2-31 0312-01	Nawierzchnia z mieszanek mineralno-bitumicznych żwirowo-piaskowych - warstwa wiążąca asfaltowa - grubość po zagęszczeniu 4 cm	m2		
		15 * 2,5 + 162 * 3	m2	523,500	
				RAZEM	523,500
5 d.1	KNR 2-31 0312-05	Nawierzchnia z mieszanek mineralno-bitumicznych żwirowo-piaskowych - warstwa ścieralna asfaltowa - grubość po zagęszczeniu 3 cm	m2		
		15 * 2,5 + 162 * 3	m2	523,500	
				RAZEM	523,500
6 d.1	KNR 2-31 0204-05	Nawierzchnia z tłucznia kamiennego - warstwa górna z tłucznia - grubość po zagęszczeniu 7 cm	m2		
		15 * 0,25 * 2 + 162 * 0,5 * 2	m2	169,500	
				RAZEM	169,500

Wyrzys z mapy
Skala 1:1000

Województwo: podkarpackie
Powiat: 1280/2

Jednostka ewidencyjna: Olszanica
Obręb: Raszowa

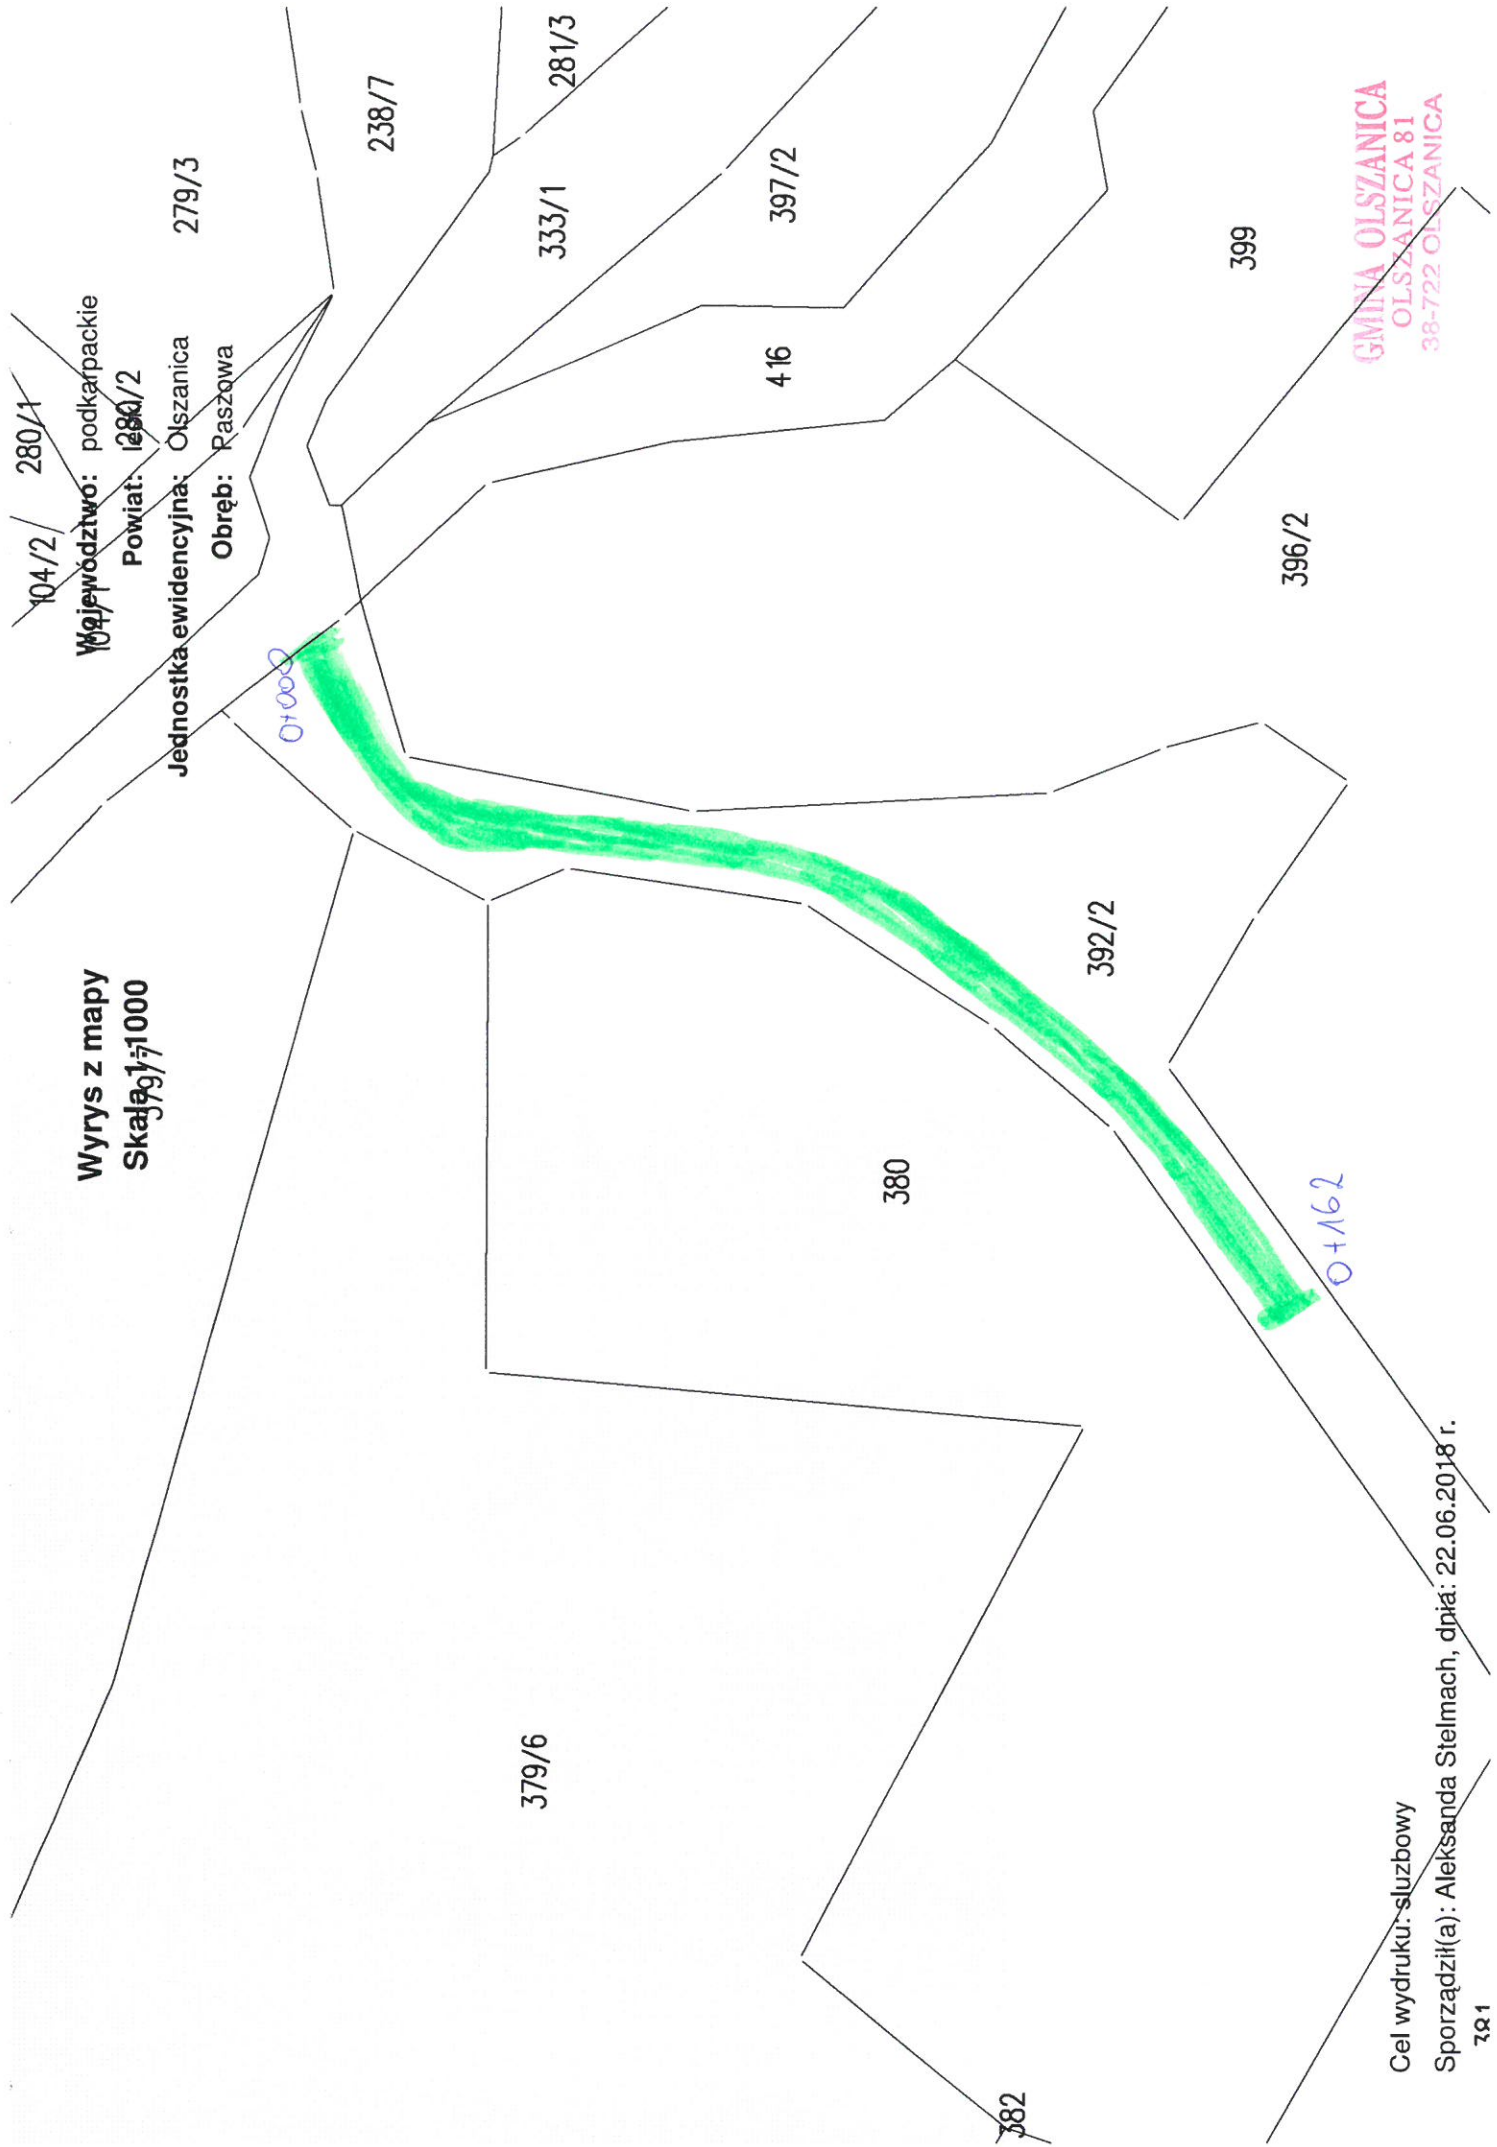

GMINA OLSZANICA
OLSZANICA 81
38-722 OLSZANICA

Cel wydruku: sluzbowy
Sporządził(a): Aleksanda Stelmach, dnia: 22.06.2018 r.