


Przedmiar

Lp.	Podstawa	Opis i wyliczenia	j.m.	Poszcz.	Razem
KOSZTORYS:					
1		Przebudowa drogi gminnej Nr 118327R dz. nr ewid. 67 w miejscowości Orelec w km 0+100-0+445			
1	KNR 2-31 0103-04	Mechaniczne profilowanie i zagęszczenie podłoża pod warstwy konstrukcyjne nawierzchni w gruncie kat. I-IV	m2		
		345 * 3,0	m2	1 035,000	
				RAZEM	1 035,000
2	KNR 2-31 0101-01	Mechaniczne wykonanie koryta na całej szerokości jezdni i chodników w gruncie kat. I-IV głębokości 15 cm	m2		
		345 * 2 * 0,3	m2	207,000	
				RAZEM	207,000
3	KNR 2-31 0114-05	Podbudowa z kruszywa łamanego - warstwa dolna o grubości po zagęszczeniu 15 cm	m2		
		(345 * 2 * 0,3) + (345 * 3,6)	m2	1 449,000	
				RAZEM	1 449,000
4	KNR 2-31 0114-07	Podbudowa z kruszywa łamanego - warstwa górna o grubości po zagęszczeniu 8 cm	m2		
		345 * 3,6	m2	1 242,000	
				RAZEM	1 242,000
5	KNR 2-31 0312-01 0312-02	Nawierzchnia z mieszanki mineralno-bitumicznych żwirowo-piaskowych - warstwa wiążąca asfaltowa - grubość po zagęszczeniu 4 cm	m2		
		345 * 3	m2	1 035,000	
				RAZEM	1 035,000
6	KNR 2-31 0312-05 0312-06	Nawierzchnia z mieszanki mineralno-bitumicznych żwirowo-piaskowych - warstwa ścieralna asfaltowa - grubość po zagęszczeniu 4 cm	m2		
		345 * 3	m2	1 035,000	
				RAZEM	1 035,000
7	KNR 2-31 0204-05 0204-06	Nawierzchnia z tłuczni kamienno - warstwa górna z tłuczni - grubość po zagęszczeniu 8 cm - pobocza	m2		
		345 * 2 * 0,3	m2	207,000	
				RAZEM	207,000
8	KNNR 6 1302-02	Oczyszczenie rowów z wyprofilowaniem dna i skarp z namułu gr. 30 cm z wywiezieniem urobku na odl. do 1 km	m		
		220	m	220,000	
				RAZEM	220,000

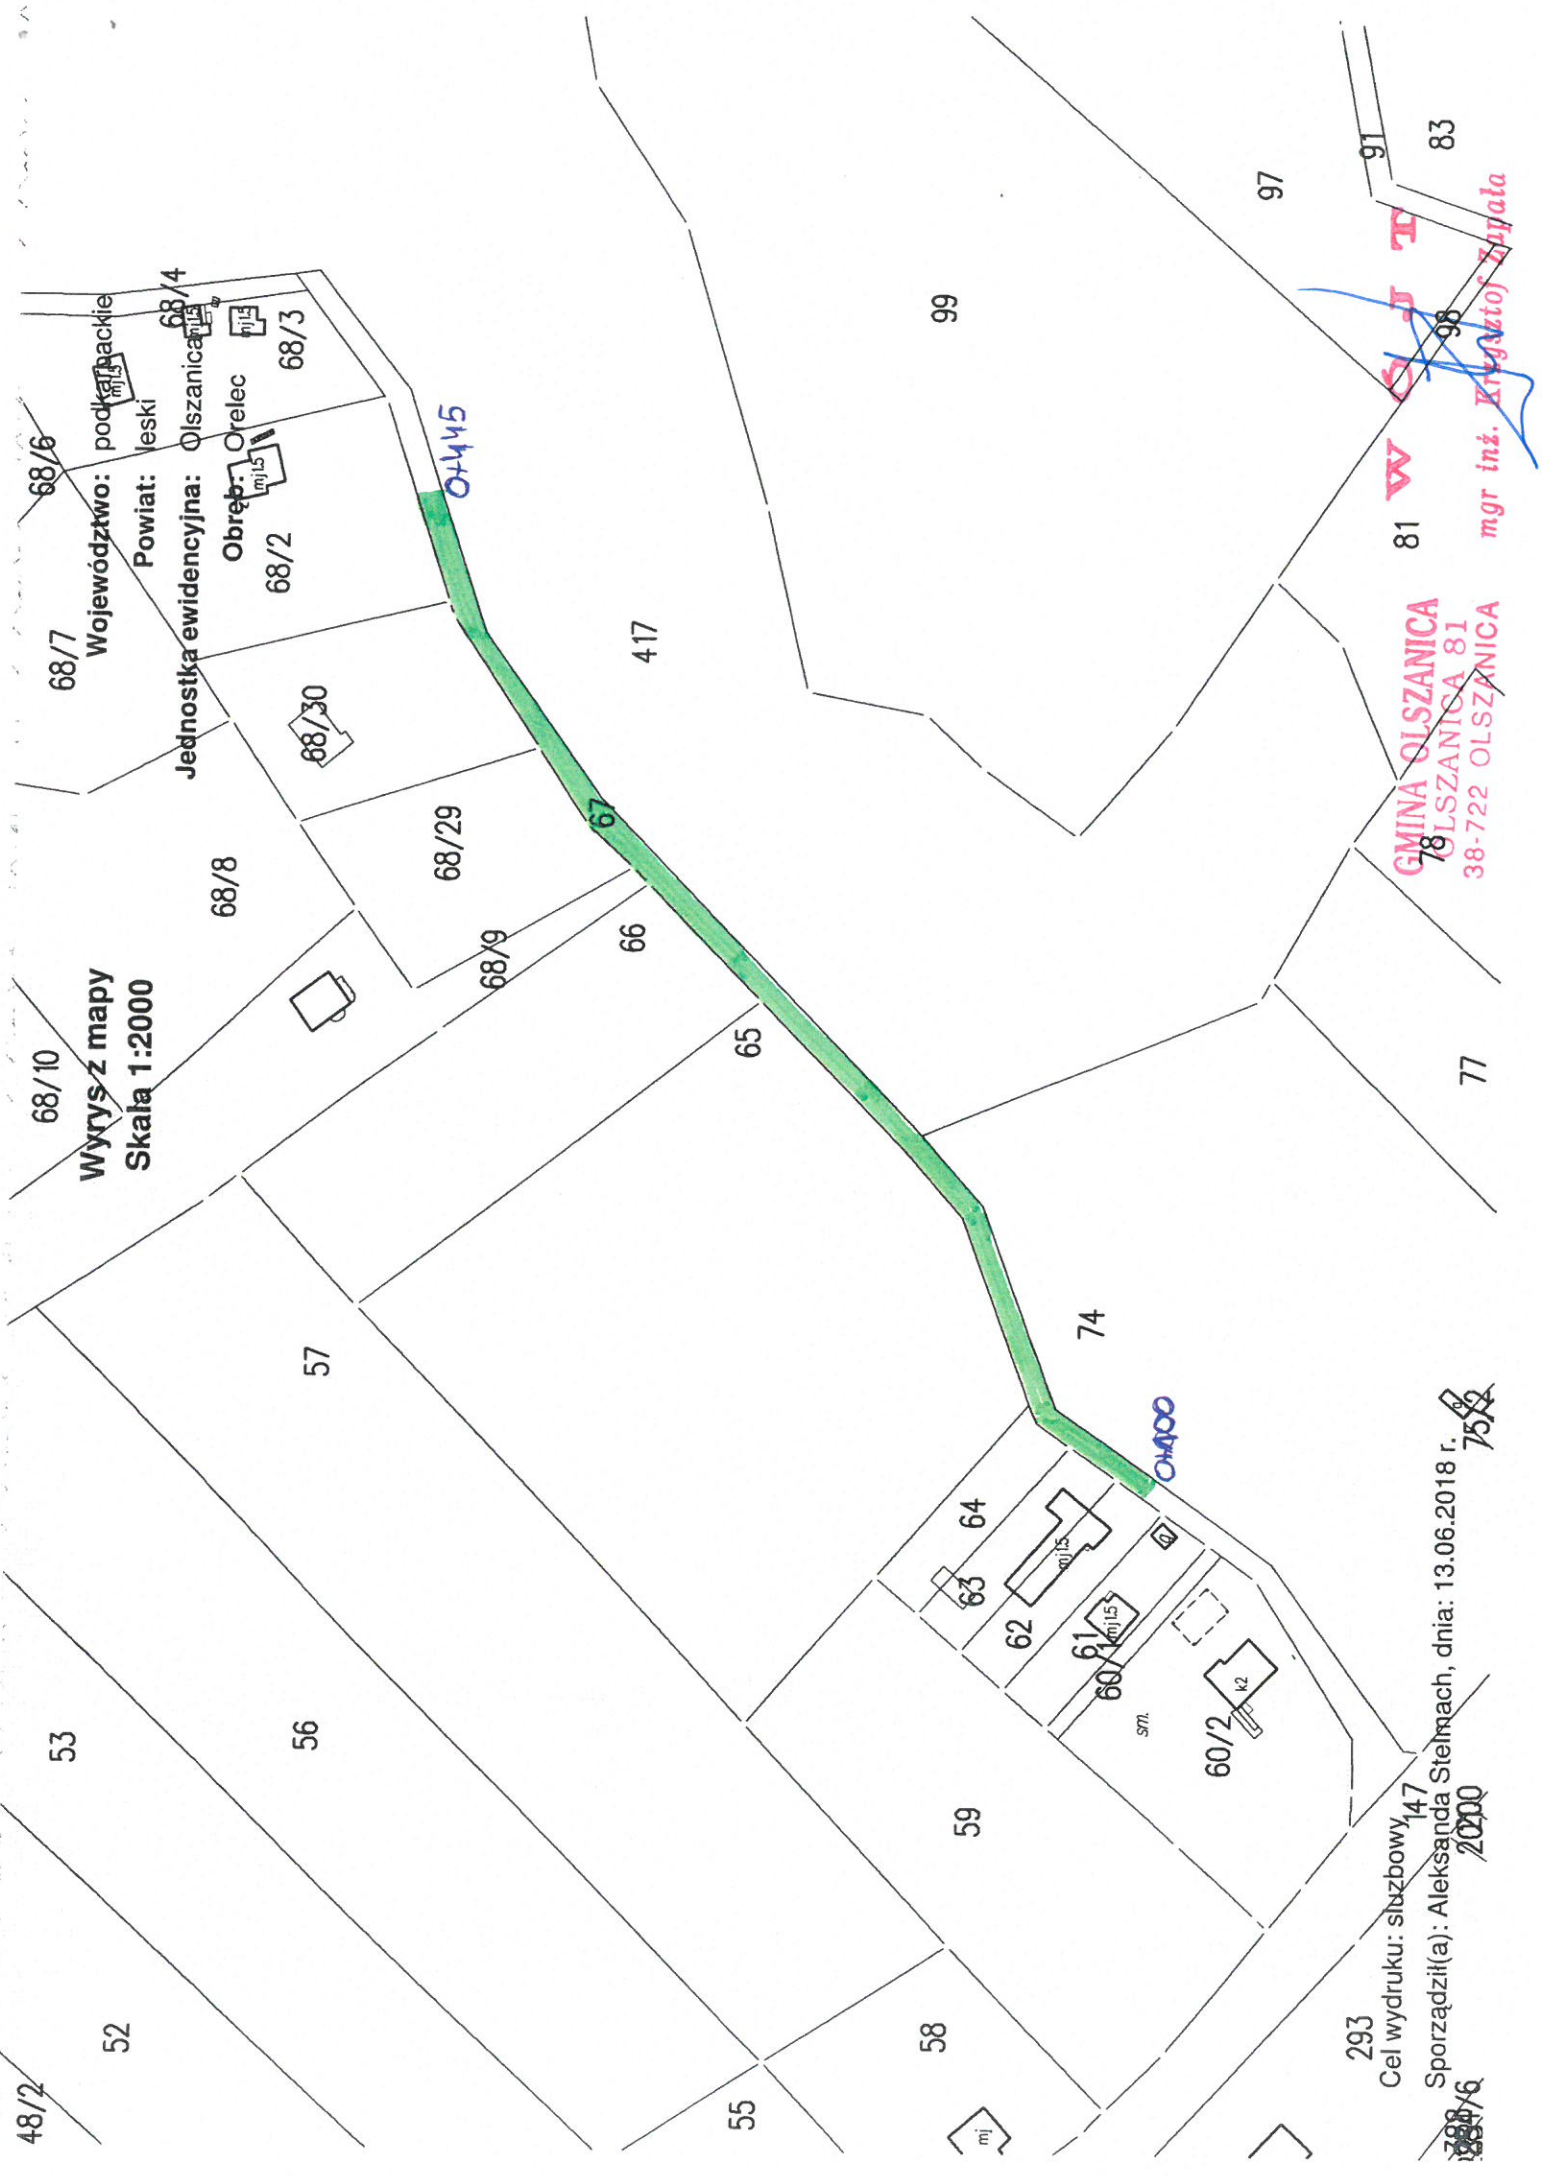

Wyrzys z mapy
Skala 1:2000

Województwo: podkarpackie
Powiat: leski
Jednostka ewidencyjna: Olszanica
Obreń: Orelec

GMINA OLSZANICA
OLSZANICA 81
38-722 OLSZANICA

mgr inż. Krzysztof Zujala

293
Cel wydruku: służbowy, 147
Sporządził(a): Aleksandra Steilmach, dnia: 13.06.2018 r.
2020
75/2