


Przedmiar

| Lp. | Podstawa | Opis i wyliczenia | j.m. | Poszcz. | Razem |
|-------------------|--------------------------------|---|------|---------|---------|
| KOSZTORYS: | | | | | |
| 1 | | Przebudowa drogi dz. nr ewid. 817 w miejscowości Stefkowa w km 0+000-0+300 | | | |
| 1 d.1 | KNR 2-31 0103-04 | Mechaniczne profilowanie i zagęszczenie podłoża pod warstwy konstrukcyjne nawierzchni w gruncie kat. I-IV | m2 | | |
| | | 300 * 3,1 | m2 | 930,000 | |
| | | | | RAZEM | 930,000 |
| 2 d.1 | KNR 2-31 0101-01 | Mechaniczne wykonanie koryta na całej szerokości jezdni i chodników w gruncie kat. I-IV głębokości 15 cm z wywiezieniem urobku do 1 km | m2 | | |
| | | 100 * 3,1 + 200 * 0,5 | m2 | 410,000 | |
| | | | | RAZEM | 410,000 |
| 3 d.1 | KNR 2-31 0107-01 | Wyrównanie istniejącej podbudowy tłuczniem kamiennym sortowanym z zagęszczeniem mechanicznym - średnia grubość warstwy po zagęszczeniu do 10 cm | m3 | | |
| | | 5 | m3 | 5,000 | |
| | | | | RAZEM | 5,000 |
| 4 d.1 | KNR 2-31 0114-05 | Podbudowa z kruszywa łamanego - warstwa dolna o grubości po zagęszczeniu 20 cm | m2 | | |
| | | 100 * 3,1 | m2 | 310,000 | |
| | | | | RAZEM | 310,000 |
| 5 d.1 | KNR 2-31 0114-07 | Podbudowa z kruszywa łamanego - warstwa górna o grubości po zagęszczeniu 8 cm | m2 | | |
| | | 300 * 3,1 | m2 | 930,000 | |
| | | | | RAZEM | 930,000 |
| 6 d.1 | KNR 2-31 0312-01 0312-02 | Nawierzchnia z mieszanki mineralno-bitumicznych żwirowo-piaskowych - warstwa wiążąca asfaltowa - grubość po zagęszczeniu 4 cm | m2 | | |
| | | 300 * 2,6 | m2 | 780,000 | |
| | | | | RAZEM | 780,000 |
| 7 d.1 | KNR 2-31 0312-05 0312-06 | Nawierzchnia z mieszanki mineralno-bitumicznych żwirowo-piaskowych - warstwa ścieralna asfaltowa - grubość po zagęszczeniu 4 cm | m2 | | |
| | | 300 * 2,6 | m2 | 780,000 | |
| | | | | RAZEM | 780,000 |
| 8 d.1 | KNR 2-31 0204-05 0204-06 | Nawierzchnia z tłuczniem kamiennym - warstwa górna z tłuczniem - grubość po zagęszczeniu 8 cm - pobocza | m2 | | |
| | | 300 * 2 * 0,25 | m2 | 150,000 | |
| | | | | RAZEM | 150,000 |

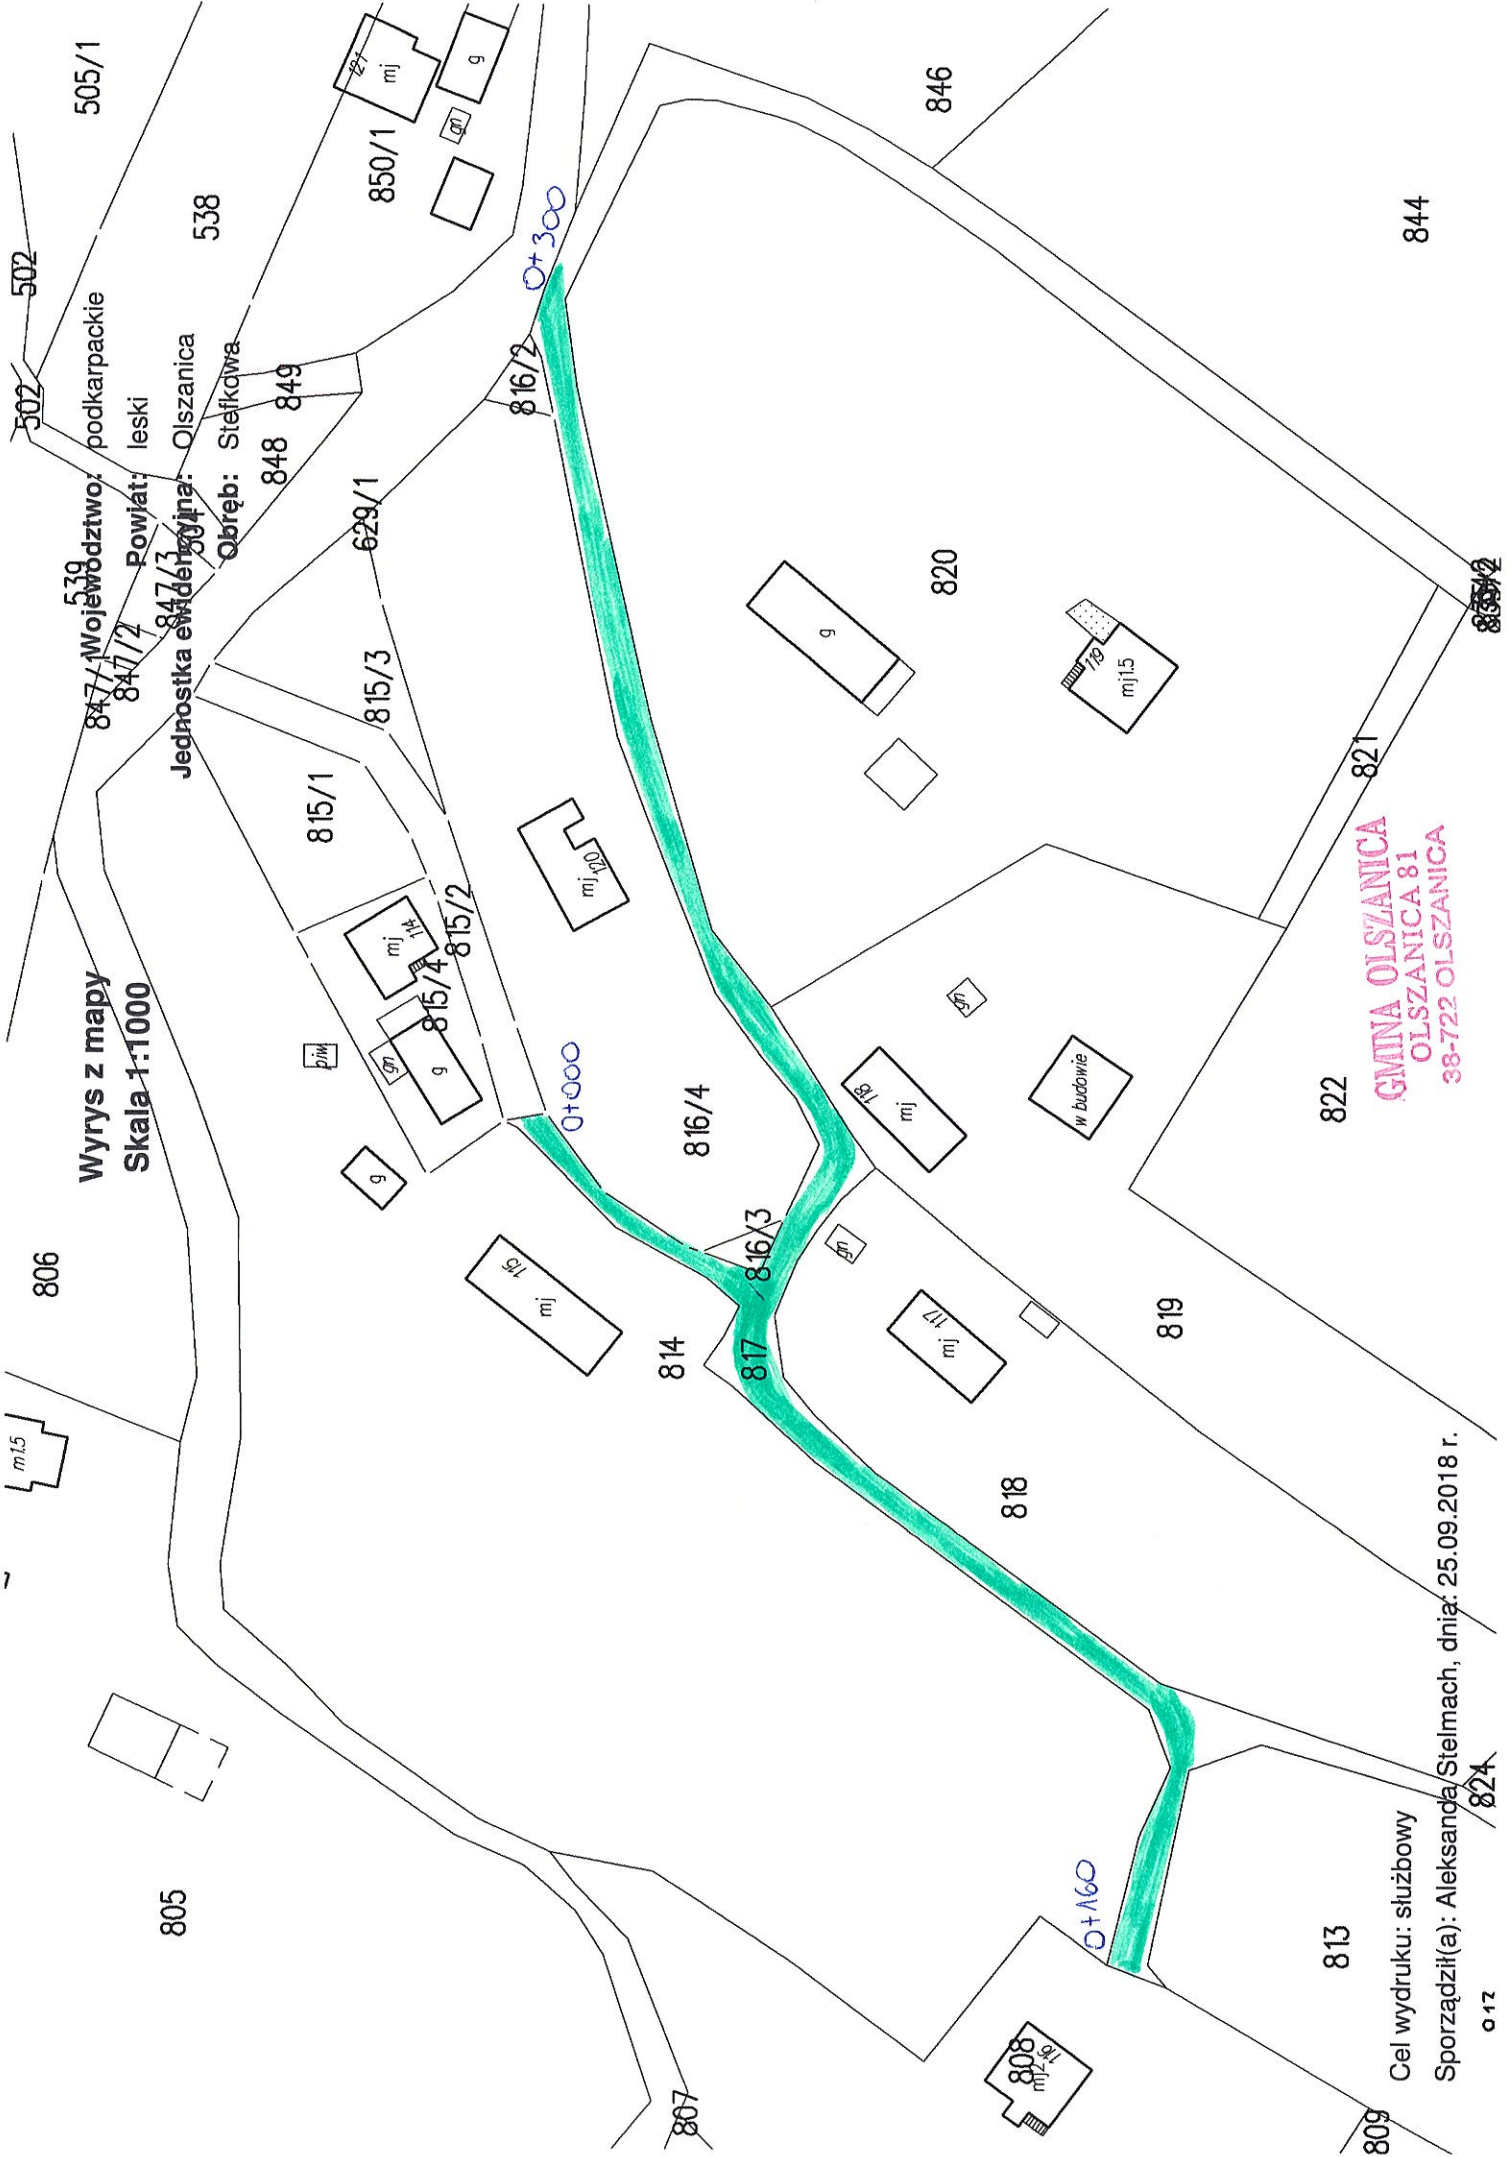

Wyrzys z mapy
Skala 1:1000

GMINA OLSZANICA
OLSZANICA 81
38-722 OLSZANICA

Cel wydruku: służbowy
Sporządził(a): Aleksandra Stelmach, dnia: 25.09.2018 r.