


Obszar do
skanalizowania

Mapa orientacyjna
1:25000

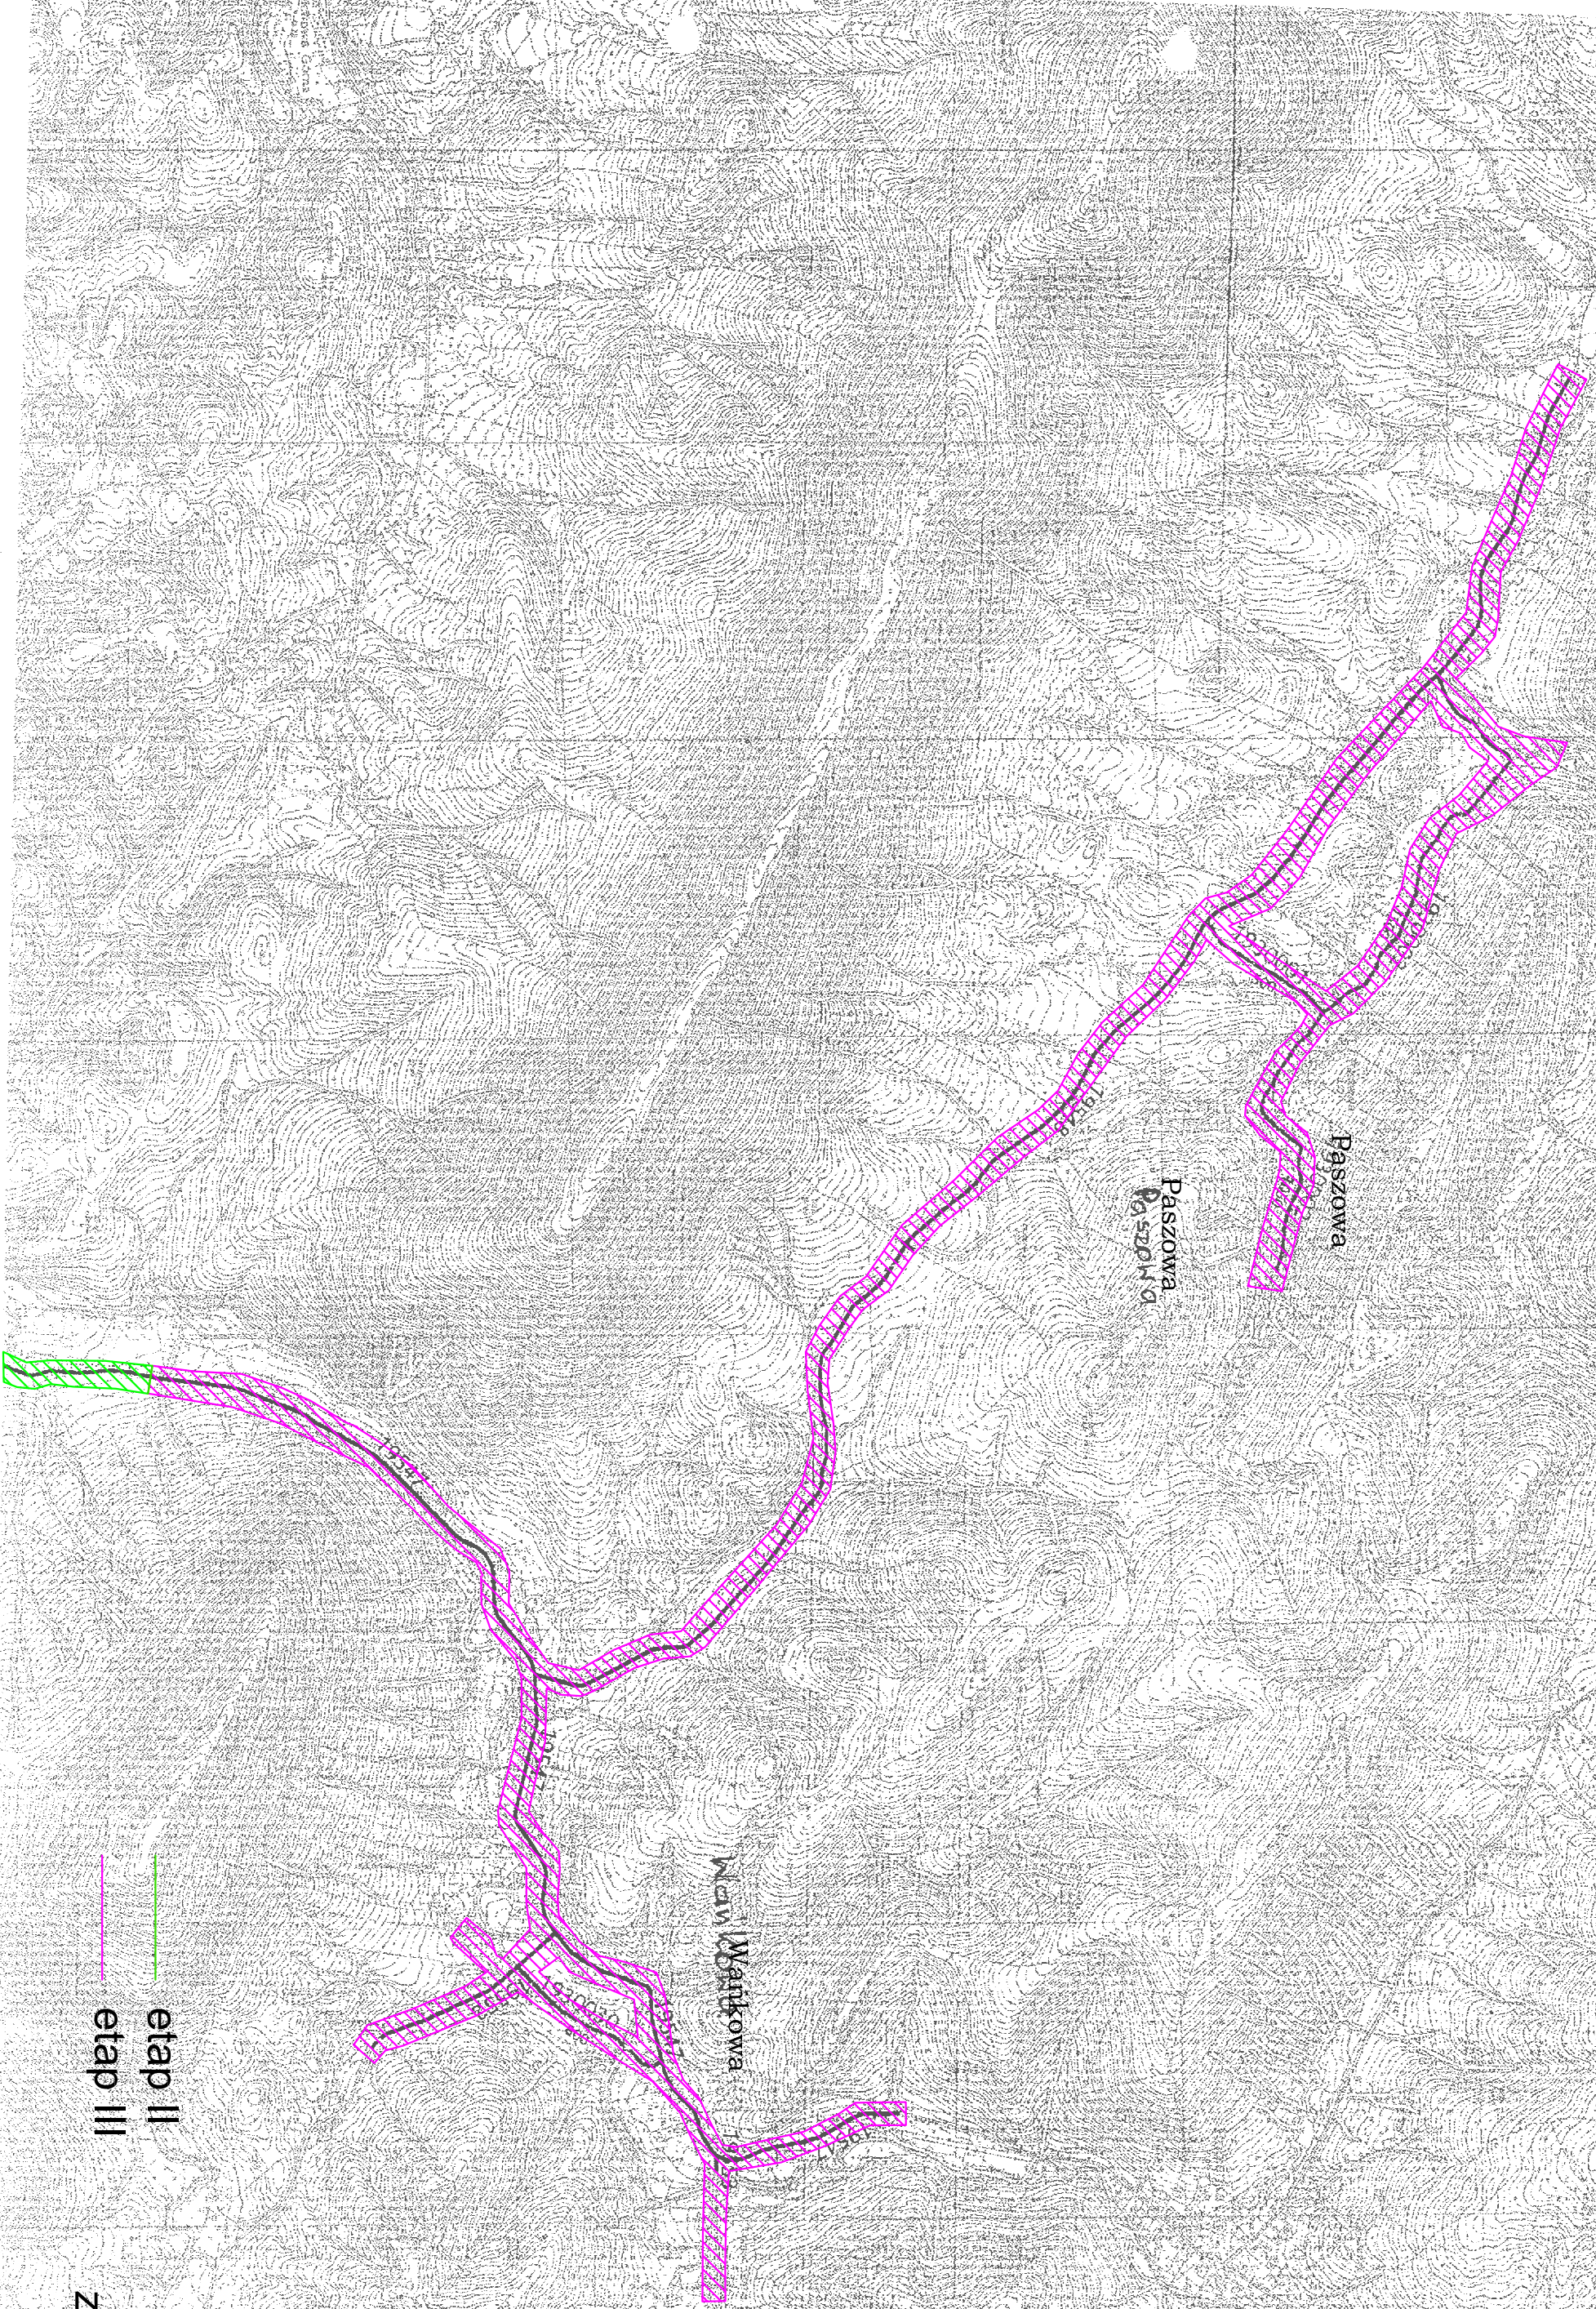

etap II
etap III

zał. 1.3