


PRZEMYSŁAW LASEK
ul. ...
tel. 501 475 ...
NR 688-122-27-19 REGON 180393014
Kazimierz Wojtanowski

WYKAZ ZMIAN GRUNTOWYCH

LEGENDA:
Działka nr 695/3 dzieli się na działki nr 695/4, 695/5.

STAN PRZED PODZIAŁEM					Nomenklatura prawna	STAN PO PODZIALE			
Nr obr.	Nr jedn. rej.	Nr działki	Użytek grunt.	Klasa gleb.	Pole pow.	Nr dz. proj.	Użytek gruntowy	Klasa gleb.	Pole pow.
0006	501	695/3	R	IIIa	16,7570	695/4	R	IVb	1,9756
			B-R	IIIa	0,6276		W-R	IVb	0,0244
			R	IIIb	0,9069				2,0000
			R	IVb	7,1252				
			W-R	IVb	0,0244				
			Ps	V	0,4367				
0006	501	695/3	Lz-Ps	VI	0,5450	695/5	Lz-Ps	VI	0,5450
					26,4228		Razem		26,4228

LOKALIZACJA
OCZYSZCZALNIA

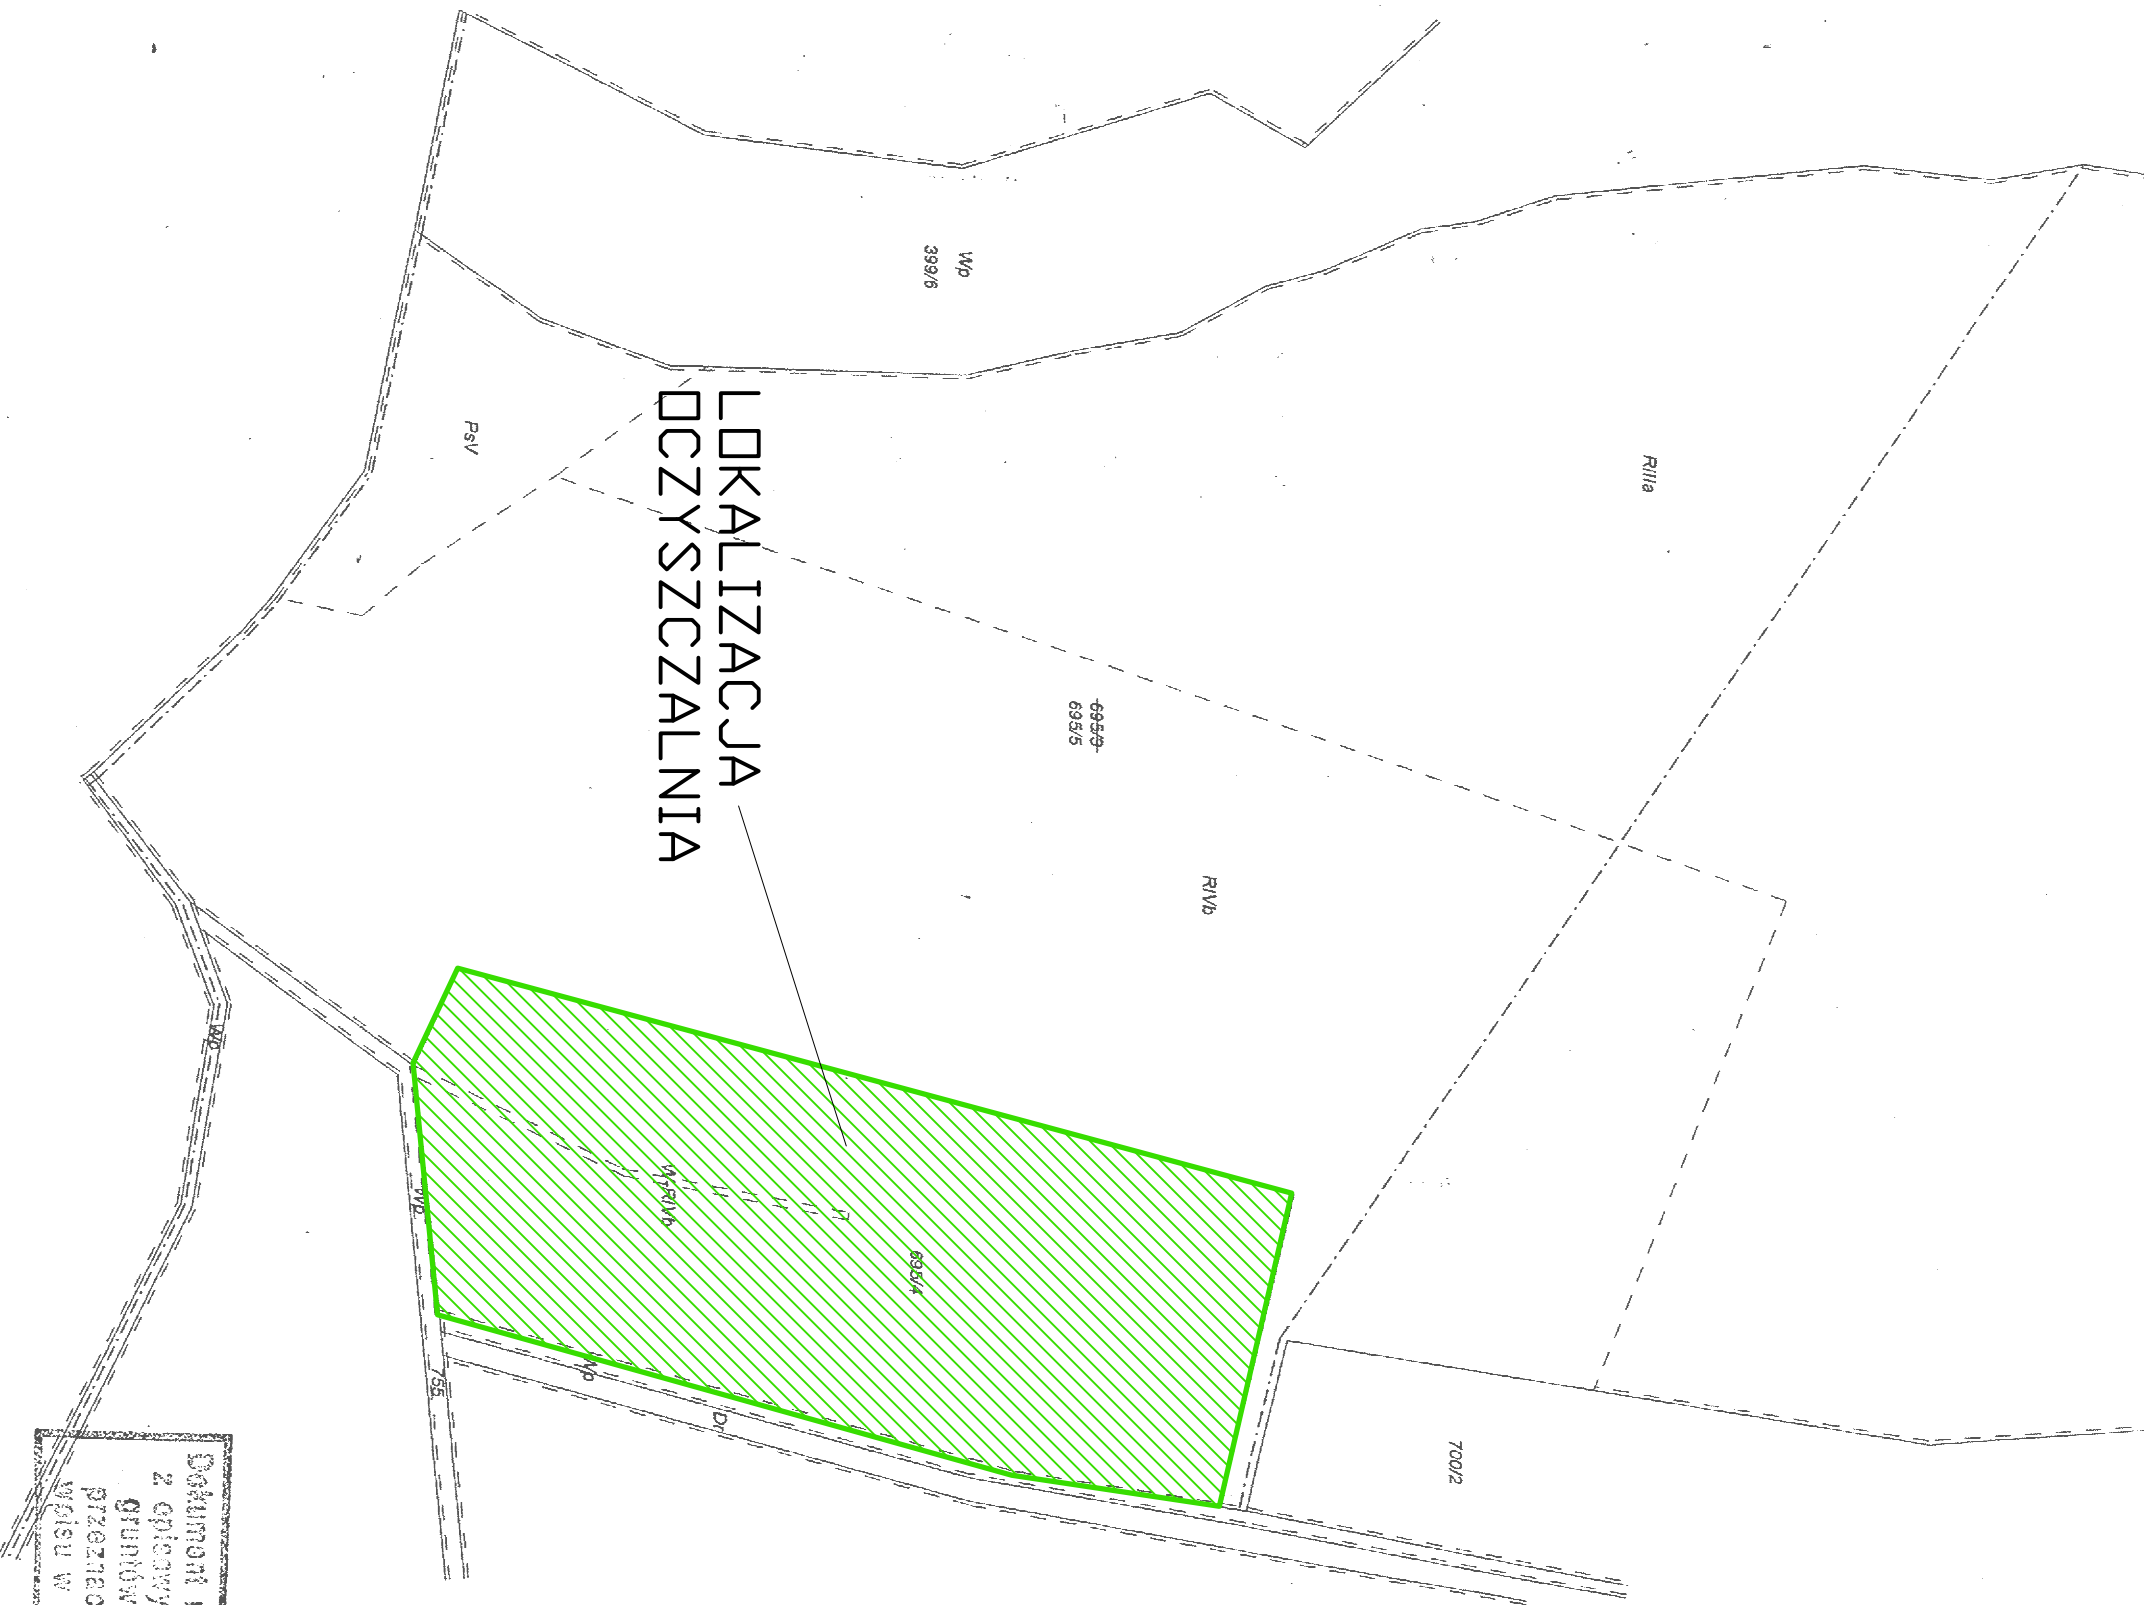

Dokument niniejszy jest wynikiem
z geodezyjnych danych ewidencyjnych
gruntów i budynków i jest
przeznaczony do dokonania
wpisu w księgę wieczystą.

Woj.: podkarpackie Powiat: Leski Gmina: Olszanica Obręb: UHERCE MINERALNE (adres nieruchomości) Uherce Mineralne	MAPA Z PROJEKTEM PODZIAŁU NIERUCHOMOŚCI opracowana w trybie przepisów o gospodarce nieruchomościami Skala 1:2000	Wykazane na mapie graniczności nieruchomości podlegające podziałowi są zgodne z danymi ewidencyjnymi	Mapę wykonał: Kazimierz Wojtanowski Nr upr. zaw. 12475/11/2010 Data: 25.06.2010r. Podpis: <i>Kazimierz Wojtanowski</i>
--	---	---	---

STAROSTA LESKI
POWIATOWY OŚRODEK DOKUMENTACJI GEODEZYJNEJ
I KARTOGRAFICZNEJ W LESKU
Na podstawie art. 40 ust. 2 i ust. 3 ustawy z dnia 17 maja 1989 r. - Prawo geodezyjne i kartograficzne (Dz. U. Nr 56 poz. 163 z późniejszymi zmianami) niniejszy dokument został otrzymany do państwowego zasobu geodezyjnego i kartograficznego i stanowi własność Skarbu Państwa

z up. STAROSTY
mgr inż. Stanisław Skalski
GEODETA POWIATOWY
KIEROWNIK WYDZIAŁU GEODEZJI,
KARTOGRAFII I NIEMUCHOMOŚCI