

WOJ. PODKARPACKIE
GM. OLSZANICA
OBIEKT: OLSZANICA

MAPA DO CELÓW PROJEKTOWYCH
SKALA 1:500

ARKUSZ 7.112.34.06.3.1

Mapa aktualna w zakresie oznaczonym na dzień 24.09.2011r.

Nie wyklucza się istnienia innych nie wykazanych na niniejszej mapie urządzeń podziemnych które nie odnaleziono w trakcie wywiadu terenowego, a których brak w zasobach branżowych i które nie zostały zainwentaryzowane przed zasypaniem.


STAROSTA LESKI
POWIATOWY OŚRODEK DOKUMENTACJI GEODEZYJNEJ
I KARTOGRAFICZNEJ W LESKU
W obszarze oznaczonym linią... potwierdzono
w terenie aktualność treści mapy zasadniczej Dokumenty
potwierdzające aktualność mapy przyjęło do zasobu
w dniu... 28.09.2011
i zaewidencjonowano pod nr... 042-1-13/2011
Niniejsza mapa może służyć do celów projektowych.
Projektowane obiekty budowlane wymagające pozwolenia na
budowę podlegają wytyczeniu i inwentaryzacji powyższych
przez jednostki uprawnione do wykonywania prac geodezyjnych.
Lesko, dnia 28.09.2011
podpis osoby upoważnionej

Z up. STAROSTY

inż. Helena Szal
Kierownik Powiatowego Ośrodka
Dokumentacji Geodezyjnej i Kartograficznej

POWIATOWY OŚRODEK USŁUG GEODEZYJNYCH
"G E O M A P"
BOLESŁAW MICHAŁIK
DZIK 01 5748 z dn. 1987.05.15
KŚCOWA 28, 38711 ROPIENKA
REGON 370050059

NA NINIEJSZEJ MAPIE
W OZNACZONYM ZAKRESIE
BRAK UZGODNIONYCH PROJEKTÓW
WKRĘSLONO UZGODNIONE PROJEKTY
Lesko, dnia 27.09.2011
podpis

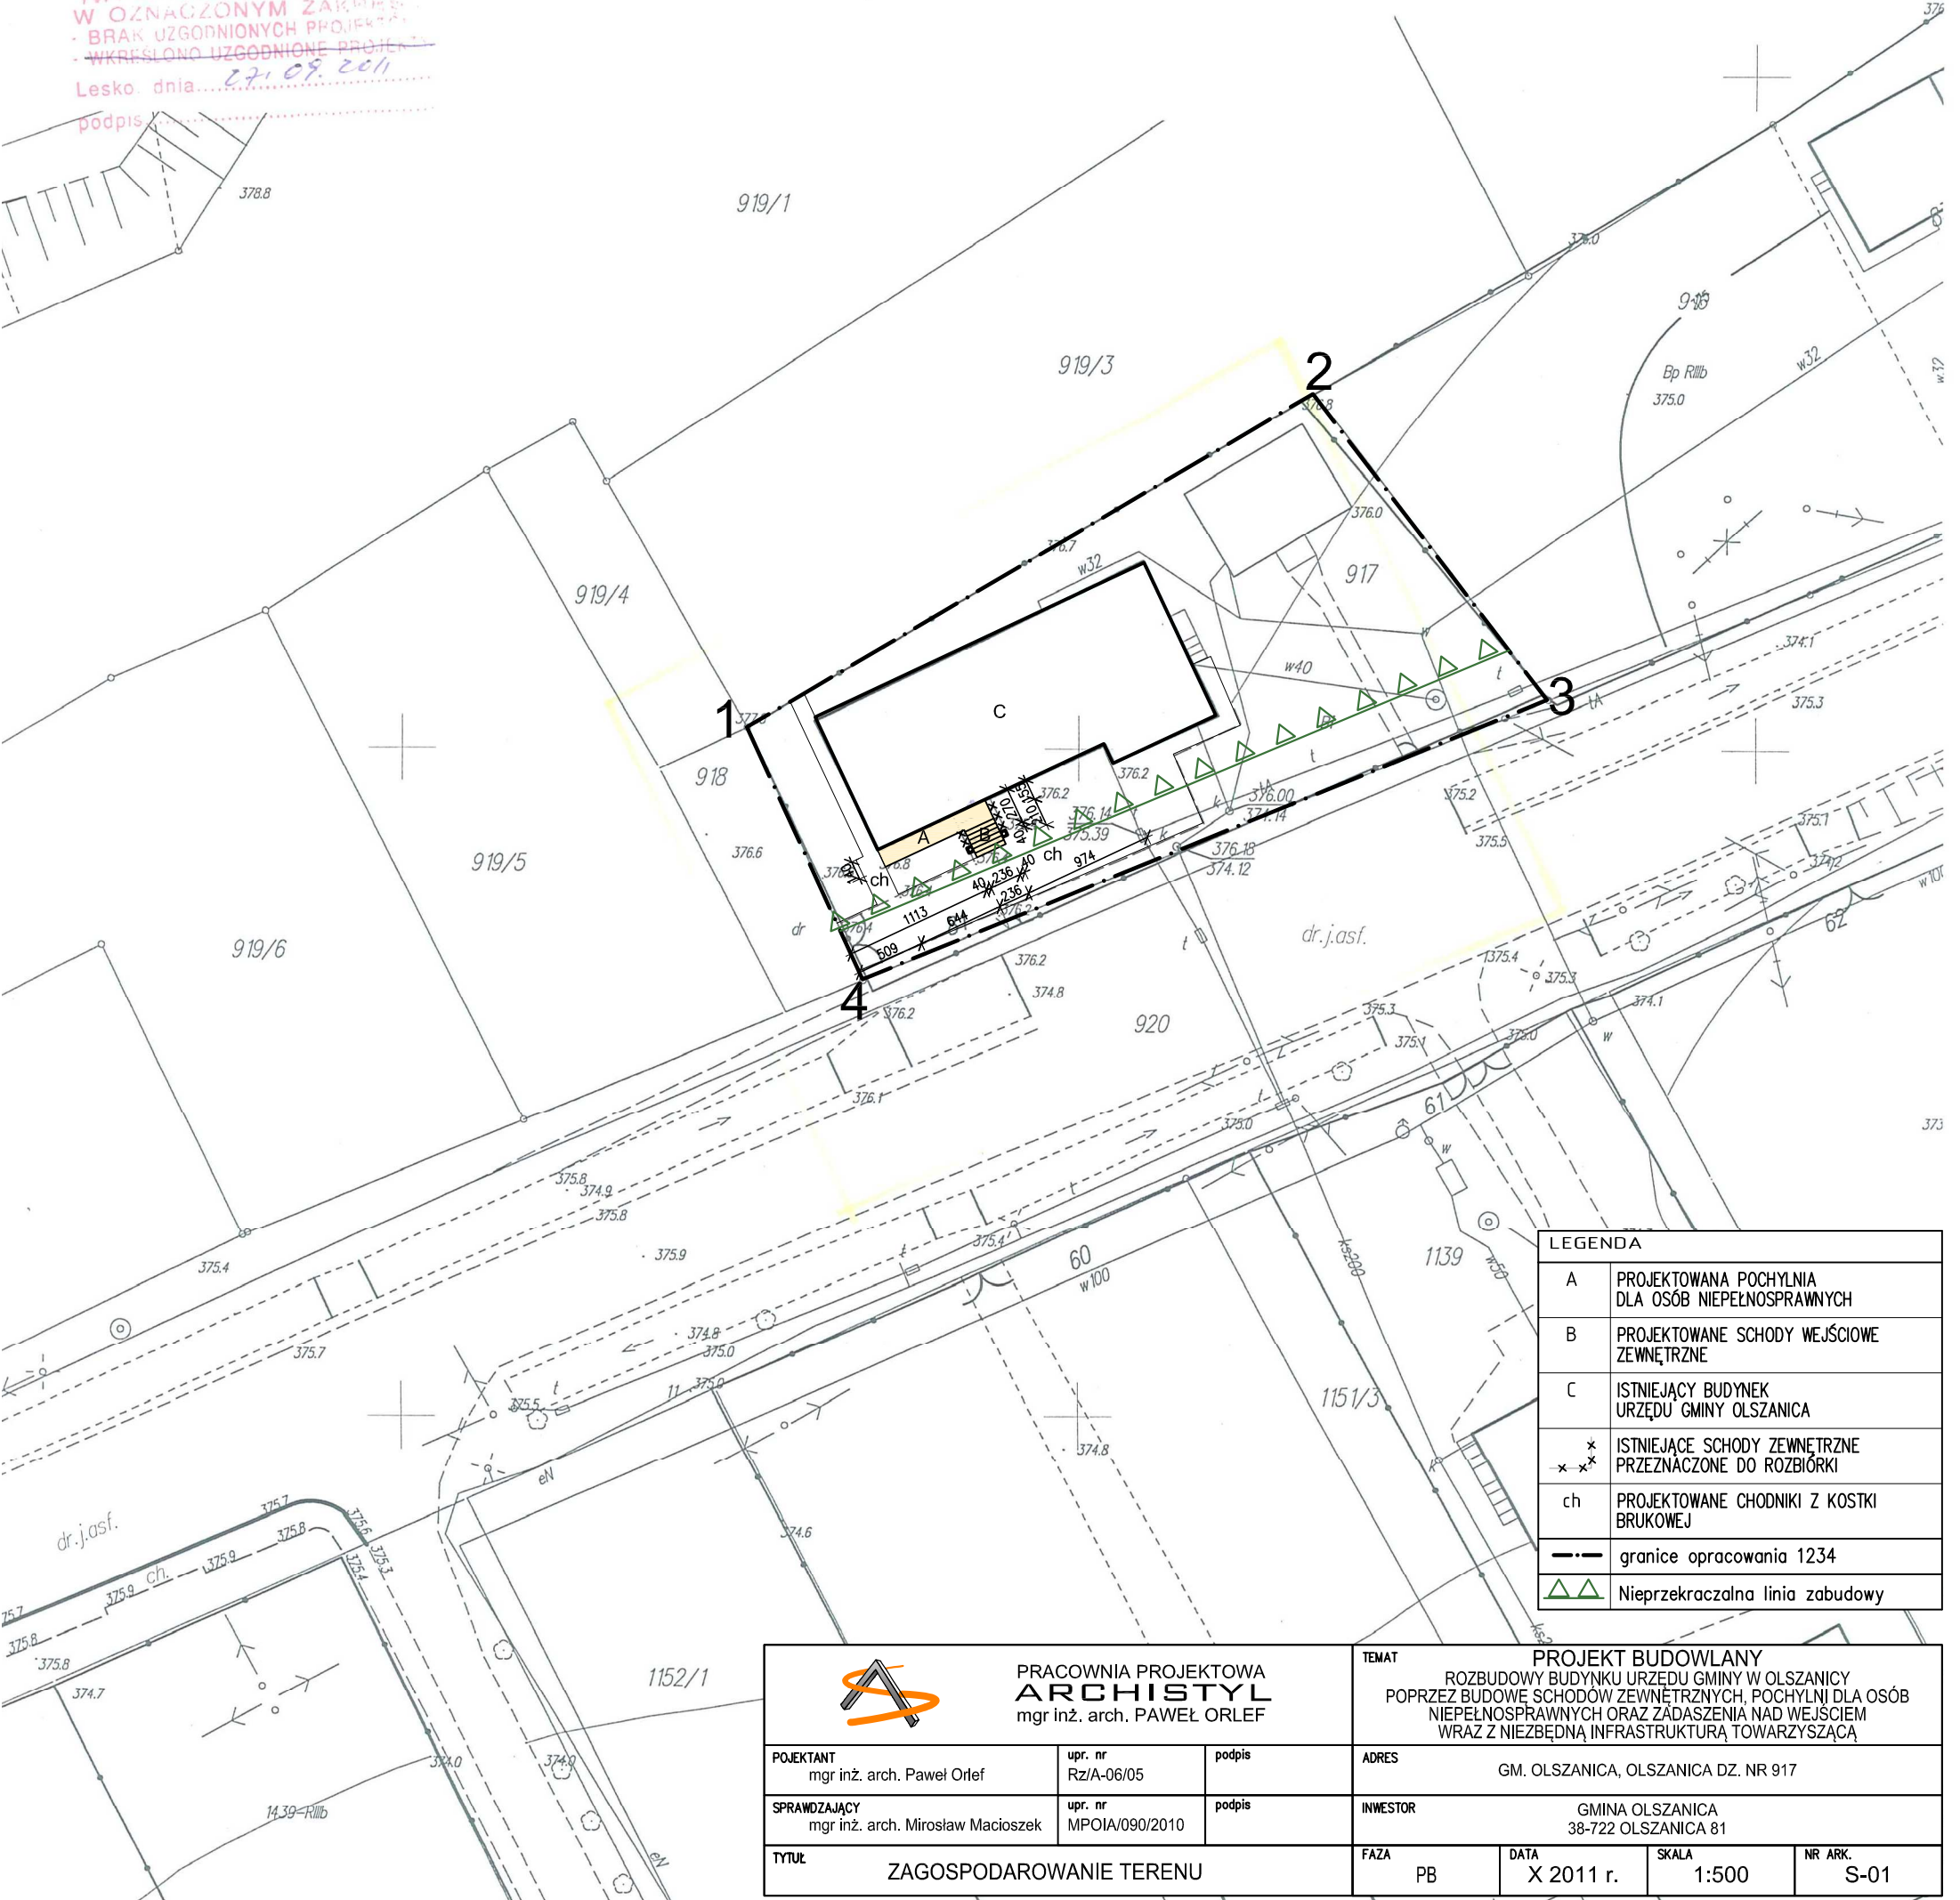

LEGENDA	
A	PROJEKTOWANA POCHYLNIA DLA OSÓB NIEPEŁNOSPRAWNYCH
B	PROJEKTOWANE SCHODY WEJŚCIOWE ZEWNĘTRZNE
C	ISTNIEJĄCY BUDYNEK URZĘDU GMINY OLSZANICA
* -x-x*	ISTNIEJĄCE SCHODY ZEWNĘTRZNE PRZEZNACZONE DO ROZBIÓRKI
ch	PROJEKTOWANE CHODNIKI Z KOSTKI BRUKOWEJ
---	granicie opracowania 1234
△△	Nieprzekraczalna linia zabudowy

 PRACOWNIA PROJEKTOWA ARCHYSTYL mgr inż. arch. PAWEŁ ORLEF	TEMAT PROJEKT BUDOWLANY ROZBUDOWY BUDYNKU URZĘDU GMINY W OLSZANICY POPURZECZ BUDOWE SCHODÓW ZEWNĘTRZNYCH, POCHYLNI DLA OSÓB NIEPEŁNOSPRAWNYCH ORAZ ZADASZENIA NAD WEJŚCIEM WRAZ Z NIEZBEDNĄ INFRASTRUKTURĄ TOWARZYSZĄCĄ			
PROJEKTANT mgr inż. arch. Paweł Orlef	upr. nr Rz/A-06/05	podpis	ADRES GM. OLSZANICA, OLSZANICA DZ. NR 917	
SPRAWDZAJĄCY mgr inż. arch. Mirosław Macioszek	upr. nr MPOIA/090/2010	podpis	INWESTOR GMINA OLSZANICA 38-722 OLSZANICA 81	
TYTUŁ ZAGOSPODAROWANIE TERENU			FAZA PB	DATA X 2011 r.
			SKALA 1:500	NR ARK. S-01