




- KOLORYSTYKA I MATERIAŁY:
- 1. TYNK AKRYLOWY W KOLORZE NP. RAL 6021
 - 2. TYNK AKRYLOWY W KOLORZE NP. RAL 6025
 - 3. OKŁADZINA Z KAMIENIA ANATURALNEGO
 - 4. DREWNO ELEWACYJNE W KOLORZE CIEMNYM BRĄZOWYM
 - 5. BLACHODACHÓWKA W KOLORZE GRAFITOWYM

UWAGA:
OSTATECZNY DOBÓR KOLORÓW
NALEŻY USTALIĆ Z PROJEKTANTEM

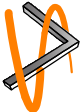

PRACOWNIA PROJEKTOWA
ARCHI styl
mgr inż. arch. PAWEŁ ORLEF

PROJEKTANT	mgr inż. arch. Paweł Orleif	upr. nr	Rz/Ar-06/05	podpis
SPRAWDZAJĄCY	mgr inż. arch. Mirosław Macioszek	upr. nr	MPOLIA/090/2010	podpis

ADRES
GM. OLSZANICA, OLSZANICA DZ. NR 917

INWESTOR
GMINA OLSZANICA
38-722 OLSZANICA 81

Tytuł
KOLORYSTYKA - ELEWACJA POŁUDNIOWO - WSCHODNIA


Faza
PB

Data
X 2011 r.

Skala
-


Nr ark.
K-01

TEMAT
PROJEKT BUDOWLANY
ROZBUDOWY BUDYNKU URZĘDU GMINY W OLSZANICY
POPRZECZ BUDOWE SCHODÓW ZEWNĘTRZNYCH, POCHYLI DLA OSÓB
NIEPEŁNOSPRAWNYCH ORAZ ZADASZENIA NAD WIEJSCIEM
WRAZ Z NIEZBEDNĄ INFRASTRUKTURĄ TOWARZYSZĄCĄ

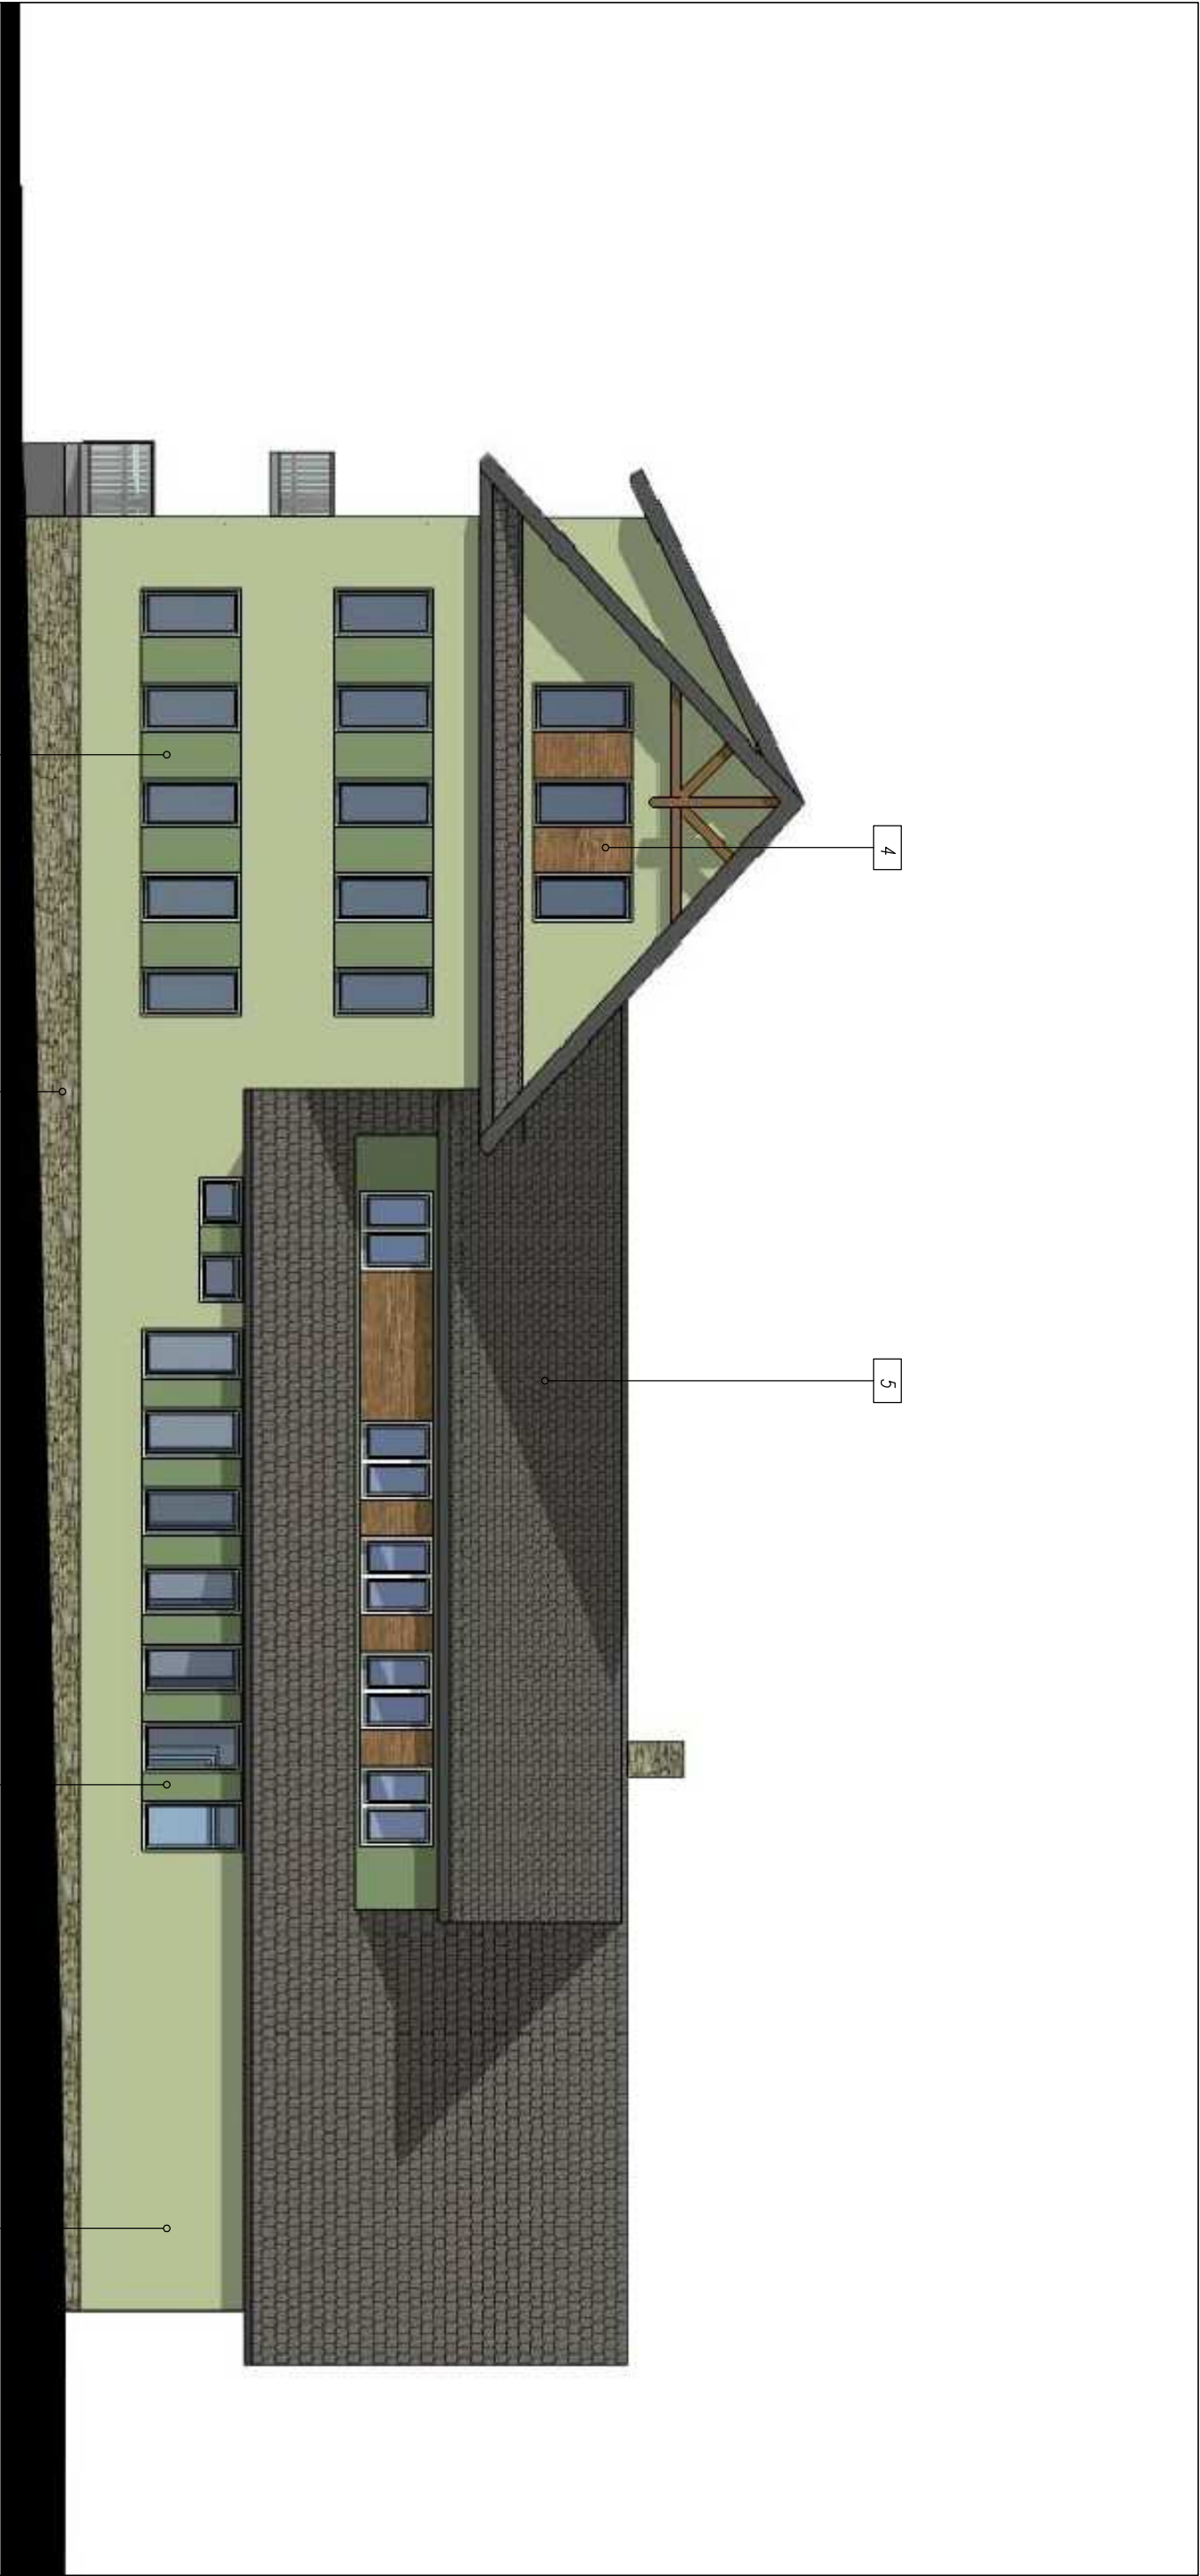

- KOLORYSTYKA I MATERIAŁY:
- 1. TYNK AKRYLOWY W KOLORZE NP. RAL 6021
 - 2. TYNK AKRYLOWY W KOLORZE NP. RAL 6025
 - 3. OKŁADZINA Z KAMIENIA NATURALNEGO
 - 4. DREWNO ELEWACYJNE W KOLORZE CIEMNYM BRĄZOWYM
 - 5. BLACHODACHÓWKA W KOLORZE GRAFITOWYM

UWAGA:
OSTATECZNY DOBÓR KOLORÓW
NALEŻY USTALIĆ Z PROJEKTANTEM

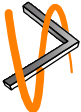

PRACOWNIA PROJEKTOWA
ARCHI styl
mgr inż. arch. PAWEŁ ORLEF


PROJEKTANT	mgr inż. arch. Paweł Orleif	upr. nr	Rz/Ar-06/05	podpis	ADRES	GM. OLSZANICA, OLSZANICA DZ. NR 917
SPRAWDZAJĄCY	mgr inż. arch. Mirosław Macioszek	upr. nr	MPOLIA/090/2010	podpis	INWESTOR	GINIA OLSZANICA

Tytuł	KOLORYSTYKA - ELEWACJA PÓŁNOCNO - ZACHODNIA	Faza	PB	Data	X 2011 r.	Skala	-	Nr ark.	K-02
-------	---	------	----	------	-----------	-------	---	---------	------



- KOLORYSTYKA I MATERIAŁY:
- 1. TYNK AKRYLOWY W KOLORZE NP. RAL 6021
 - 2. TYNK AKRYLOWY W KOLORZE NP. RAL 6025
 - 3. OKŁADZINA Z KAMIENIA NATURALNEGO
 - 4. DREWNO ELEWACYJNE W KOLORZE CIEMNYM BRĄZOWYM
 - 5. BLACHODACHÓWKA W KOLORZE GRAFITOWYM

UWAGA:
OSTATECZNY DOBÓR KOLORÓW
NALEŻY USTALIĆ Z PROJEKTANTEM

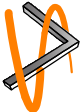

PRACOWNIA PROJEKTOWA
ARCHISTYL
mgr inż. arch. PAWEŁ ORLEF

PROJEKT BUDOWLANY


ROZBUDOWY BUDYNKU URZĘDU GMINY W OLSZANICY
POPRZECZ BUDOWE SCHODÓW ZEWNĘTRZNYCH, POCHYLI NI DLA OSÓB
NIEPEŁNOSPRAWNYCH ORAZ ZADASZENIA NAD WIEJSCEM
WRAZ Z NIEZBEDNĄ INFRASTRUKTURĄ TOWARZYSZĄCĄ

PROJEKTANT	mgr inż. arch. Paweł Orleŧ	upr. nr	Rz/1A-06/05	podpis	ADRES	GM. OLSZANICA, OLSZANICA DZ. NR 917						
SPRAWDZAJĄCY	mgr inż. arch. Mirosław Macioszek	upr. nr	MPOLA/090/2010	podpis	INWESTOR	GMINA OLSZANICA 38-722 OLSZANICA 81						
Tytuł					FAZA	PB	DATA	X 2011 r.	SKALA	-	NR ARK.	K-03
KOLORYSTYKA - ELEWACJA POŁUDNIOWO - ZACHODNIA												



- KOLORYSTYKA I MATERIAŁY:
- 1. TYNK AKRYLOWY W KOLORZE NP. RAL 6021
 - 2. TYNK AKRYLOWY W KOLORZE NP. RAL 6025
 - 3. OKŁADZINA Z KAMIENIA NATURALNEGO
 - 4. DREWNO ELEWACYJNE W KOLORZE CIEMNYM BRĄZOWYM
 - 5. BLACHODACHÓWKA W KOLORZE GRAFITOWYM

UWAGA:
OSTATECZNY DOBÓR KOLORÓW
NALEŻY USTALIĆ Z PROJEKTANTEM

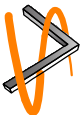

PRACOWNIA PROJEKTOWA
ARCHI styl
mgr inż. arch. PAWEŁ ORLEF

PROJEKTANT
mgr inż. arch. Paweł OrleŃ

upr. nr
Rz/Ar-06/05

podpis

SPRAWDZAJĄCY
mgr inż. arch. Mirosław Macioszek

upr. nr
MPOLIA/090/2010

podpis

TEMAT
PROJEKT BUDOWLANY
ROZBUDOWY BUDYNKU URZĘDU GMINY W OLSZANICY
POPRZECZ BUDOWE SCHODÓW ZEWNĘTRZNYCH, POCHYLNI DLA OSÓB
NIEPEŁNOSPRAWNYCH ORAZ ZADASZENIA NAD WIEJSKIEM
WRAZ Z NIEZBEDNĄ INFRASTRUKTURĄ TOWARZYSZĄCĄ

ADRES
GM. OLSZANICA, OLSZANICA DZ. NR 917

INWESTOR

GINIA OLSZANICA
38-722 OLSZANICA 81


FAZA
PB

DATA
X 2011 r.

SKALA
-

NR ARK.
K-04

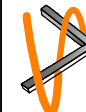

 PRACOWNIA PROJEKTOWA ARCHI styl mgr inż. arch. PAWEŁ ORLEF				TEMAT PROJEKT BUDOWLANY ROZBUDOWY BUDYNKU URZĘDU GMINY W OLSZANICY POPRZĘZ BUDOWE SCHODÓW ZEWNĘTRZNYCH, POCHYLNI DLA OSÓB NIEPEŁNOSPRAWNYCH ORAZ ZADASZENIA NAD WIEJSKIEM WRAZ Z NIEZBEDNĄ INFRASTRUKTURĄ TOWARZYSZĄCĄ			
PROJEKTANT mgr inż. arch. Paweł OrleF		upr. nr Rz/Ar-06/05	podpis	ADRES GM. OLSZANICA, OLSZANICA DZ. NR 917			
SPRAWOZUJĄCY mgr inż. arch. Mirosław Macioszek		upr. nr MPOLA/090/2010	podpis	INWESTOR GINIA OLSZANICA 38-722 OLSZANICA 81			
TYTUŁ WIZUALIZACJA				FAZA PB	DATA X 2011 r.	SKALA 1:50	NR ARK. K-05



 PRACOWNIA PROJEKTOWA ARCHI styl mgr inż. arch. PAWEŁ ORLEF				TEMAT PROJEKT BUDOWLANY ROZBUDOWY BUDYNKU URZĘDU GMINY W OLSZANICY POPRZĘZ BUDOWE SCHODÓW ZEWNĘTRZNYCH, POCHYLNI DLA OSÓB NIEPEŁNOSPRAWNYCH ORAZ ZADASZENIA NAD WIEJSKIEM WRAZ Z NIEZBEDNĄ INFRASTRUKTURĄ TOWARZYSZĄCĄ			
PROJEKTANT mgr inż. arch. Paweł Orleif	upr. nr Rz/A-06/05	podpis	ADRES GM. OLSZANICA, OLSZANICA DZ. NR 917				
SPRAWDZAJĄCY mgr inż. arch. Mirosław Macioszek	upr. nr MPOLA/090/2010	podpis	INWESTOR GMINA OLSZANICA 38-722 OLSZANICA 81				
Tytuł WIZUALIZACJA	FAZA PB	DATA X 2011 r.	SKALA 1:50	NR ARK. K-06			