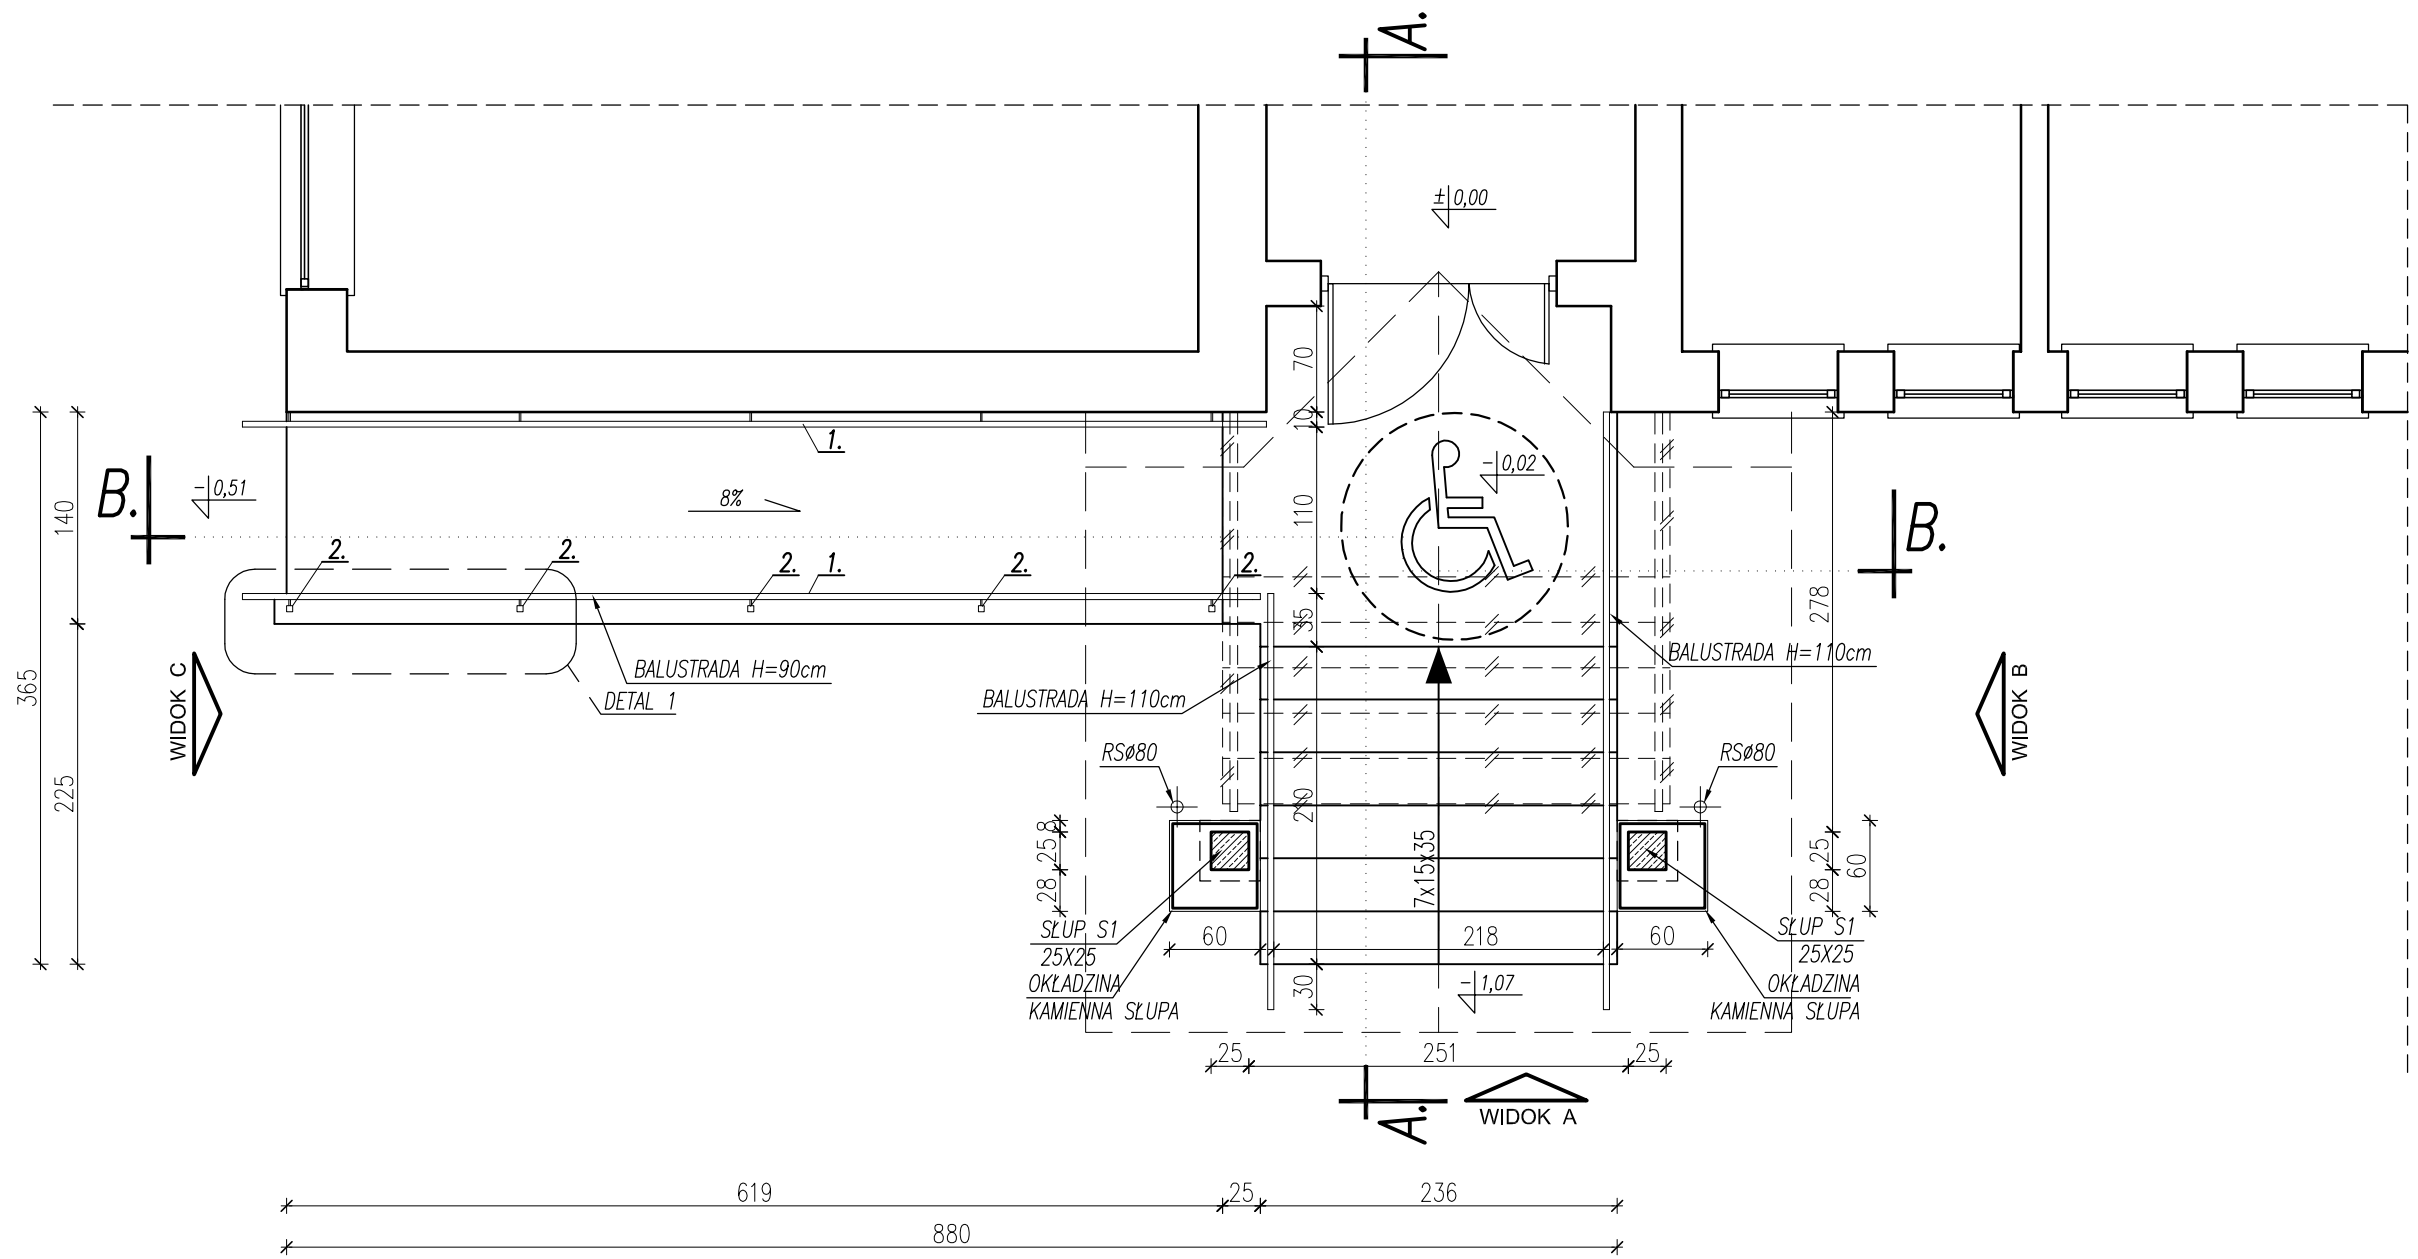


ELEMENTY DO WYBURZENIA

LEGENDA:
1. POCHWYT ZE STALI NIERSZEWNEJ SYSTEMOWY 40X40X3 SPAWANY DO EL.2
2. SŁUPEK ZE STALI NIERDZEWNEJ SYSTEMOWY 40X40X3 Z NAKŁADKĄ WIEŃCZĄCĄ ZE STALI NIERDZWNEJ
3. WYPEŁNIENIE PRĘTOWE ZE STALI NIERDZEWNEJ – PRĘTY ø10MM SPAWANE DO SŁUPKÓW
4. MOCOWANIE SYSTEMOWE DO KONSTRUKCJI POCHYLNI, POŁĄCZENIE ŚRUBOWE
5. PRĘT ZE STALI NIERDZ. SPAWANY DO EL. 1 I EL. 2
6. NAKŁADKA ZE STALI NIERDZEWNEJ LUB ZASPAWANIE BLACHĄ STALOWĄ NIERDZEWNĄ 4MM

UWAGI:

1. WYMIARY SPRAWDZIĆ NA BUDOWIE, W RAZIE NIEZGODNOŚCI SKONTAKTOWAĆ SIĘ Z PROJEKTANTEM
2. WSZYSTKIE ZMIANY UZGODNIĆ Z PROJEKTANTEM
3. RYSUNEK ROZPATRYWAĆ ŁĄCZNIE Z PROJEKTAMI BRANŻOWYMI

PRACOWNIA PROJEKTOWA
ARCHISTYL
mgr inż. arch. PAWEŁ ORLEF

POJEKTANT: mgr inż. arch. Paweł Orlef	upr. nr: Rz/A-06/05	podpis
SPRAWDZAJĄCY: mgr inż. arch. Mirosław Macioszek	upr. nr: MPOIA/090/2010	podpis


TYTUŁ: RZUT PRZYZIEMIA

TEMAT: PROJEKT BUDOWLANY
ROZBUDOWY BUDYNKU URZĘDU GMINY W OLSZANICY
POPRZEZ BUDOWĘ SCHODÓW ZEWNĘTRZNYCH, POCHYLNI DLA OSÓB NIEPEŁNOSPRAWNYCH ORAZ ZADASZENIA NAD WEJŚCIEM
WRAZ Z NIEZBĘDNĄ INFRASTRUKTURĄ TOWARZYSZĄCĄ

ADRES: GM. OLSZANICA, OLSZANICA DZ. NR 917

INWESTOR: GMINA OLSZANICA
38-722 OLSZANICA 81

FAZA	DATA	SKALA	NR ARK.
PB	X 2011 r.	1:50	A-01

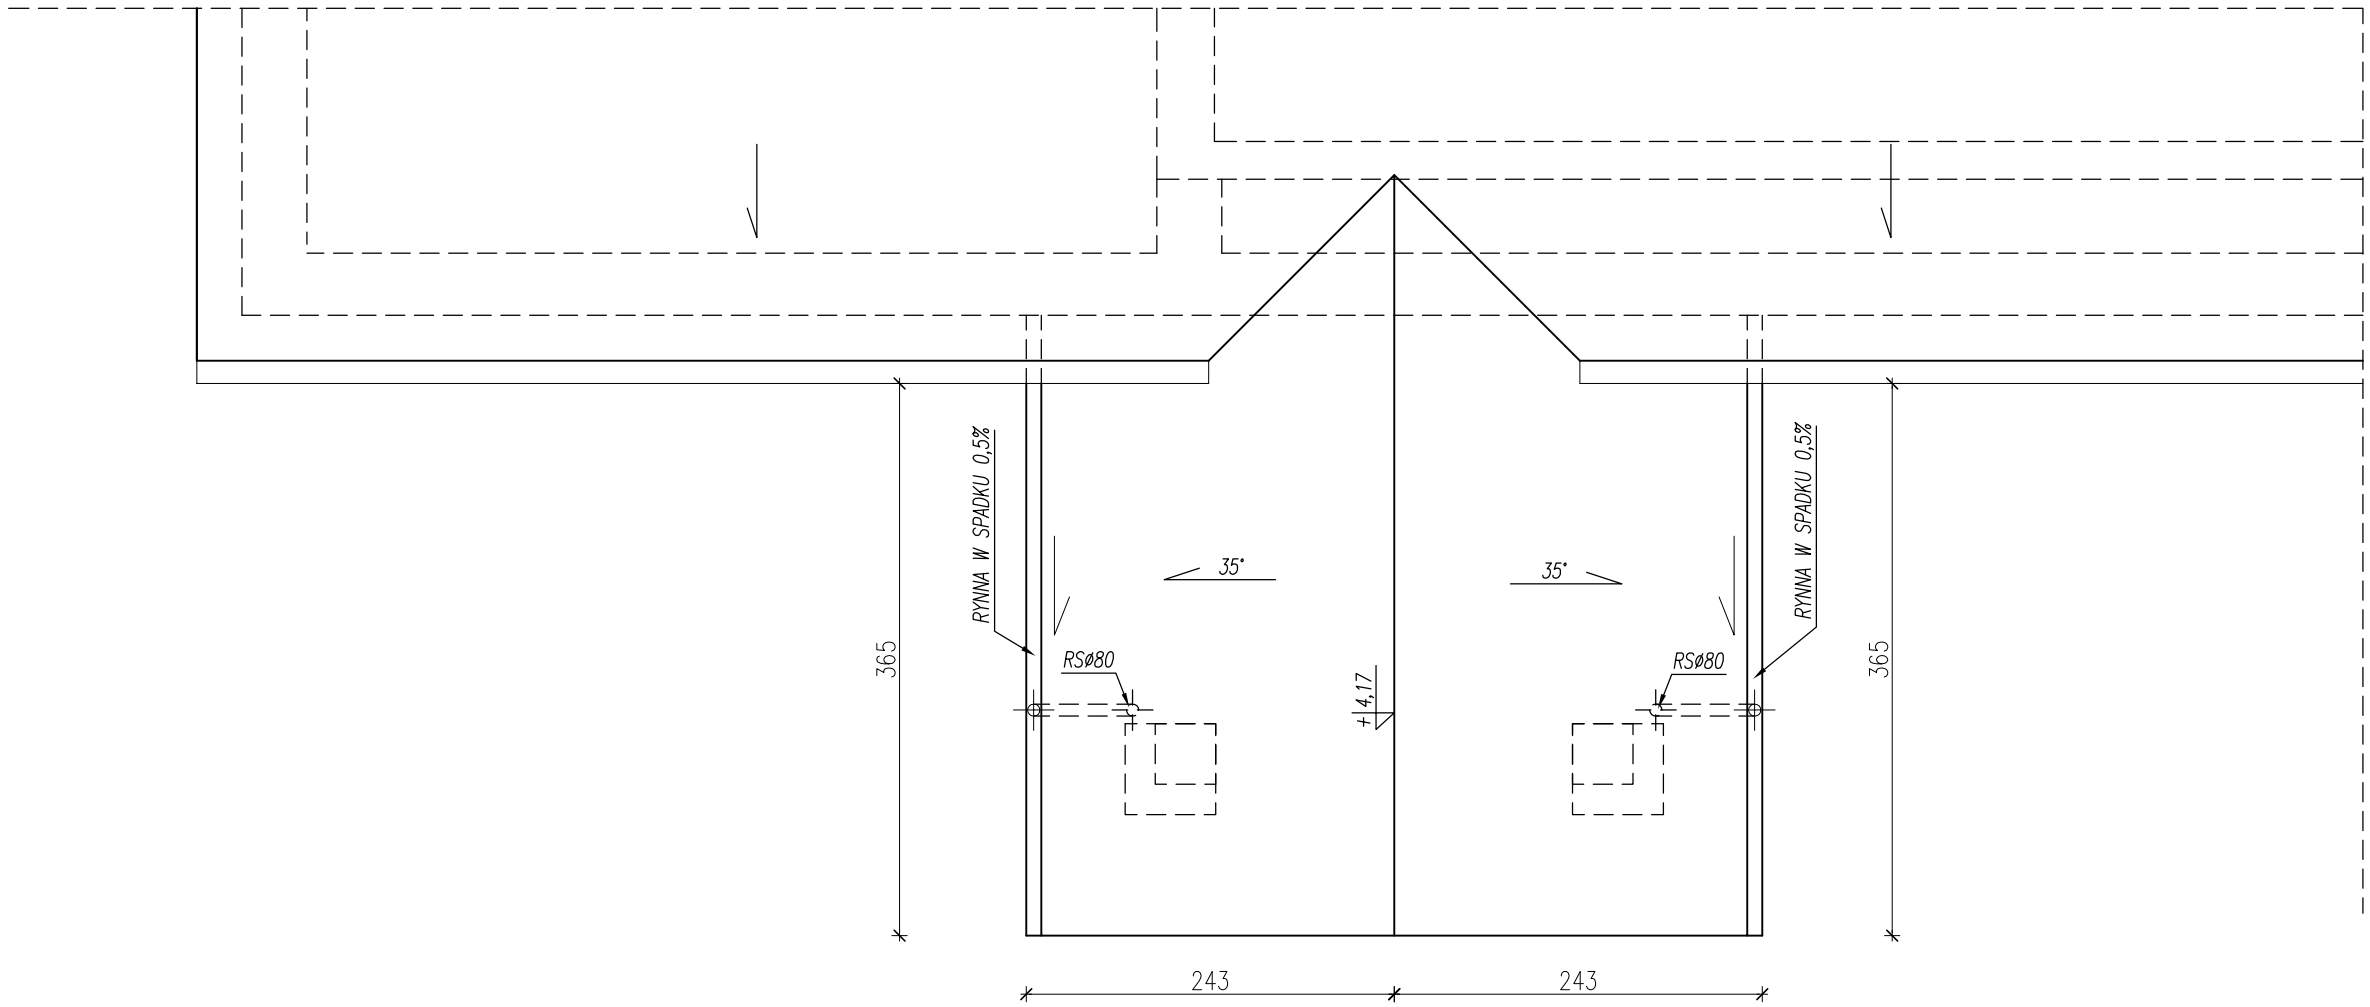

UWAGI:

1. WYMIARY SPRAWDZIĆ NA BUDOWIE, W RAZIE NIEZGODNOŚCI SKONTAKTOWAĆ SIĘ Z PROJEKTANTEM
2. WSZYSTKIE ZMIANY UZGODNIĆ Z PROJEKTANTEM
3. RYSUNEK ROZPATRYWAĆ ŁĄCZNIE Z PROJEKTAMI BRANŻOWYMI

PRACOWNIA PROJEKTOWA
ARCHISTYL
mgr inż. arch. PAWEŁ ORLEF

POJEKTANT: mgr inż. arch. Paweł Orlef	upr. nr: Rz/A-06/05	podpis:
SPRAWDZAJĄCY: mgr inż. arch. Mirosław Macioszek	upr. nr: MPOIA/090/2010	podpis:

TEMAT: PROJEKT BUDOWLANY
ROZBUDOWY BUDYNKU URZĘDU GMINY W OLSZANICY
POPRZEZ BUDOWĘ SCHODÓW ZEWNĘTRZNYCH, POCHYLNI DLA OSÓB NIEPEŁNOSPRAWNYCH ORAZ ZADASZENIA NAD WEJŚCIEM
WRAZ Z NIEZBĘDNĄ INFRASTRUKTURĄ TOWARZYSZĄCĄ


ADRES: GM. OLSZANICA, OLSZANICA DZ. NR 917

INWESTOR: GMINA OLSZANICA
38-722 OLSZANICA 81

TYTUŁ: RZUT DACHU

FAZA	DATA	SKALA	NR ARK.
PB	X 2011 r.	1:50	A-02


DETAL 1 - WIDOK 1:20

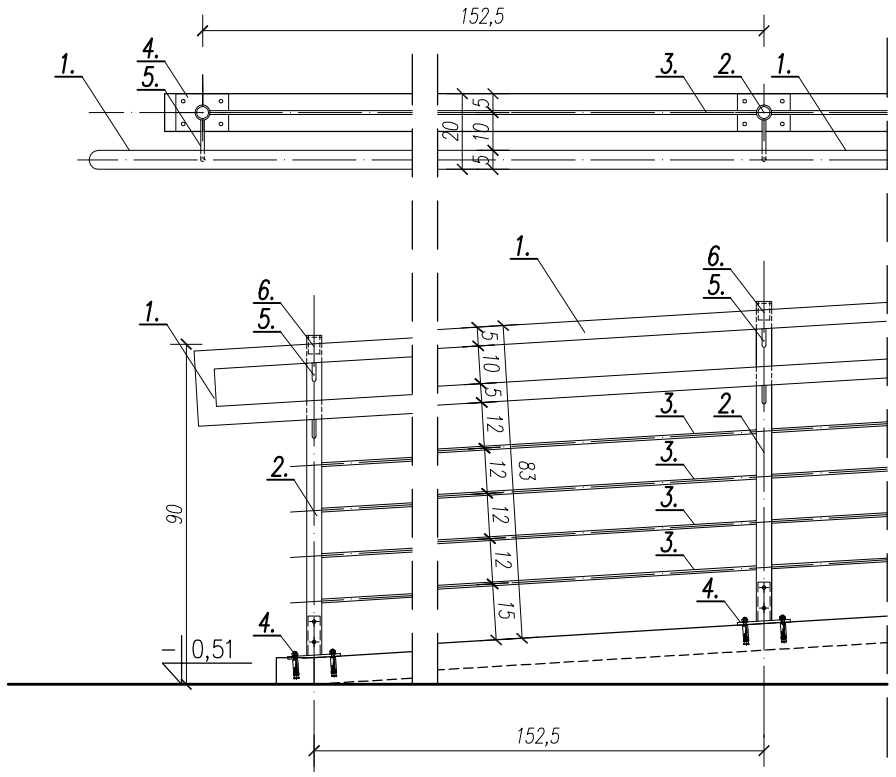

LEGENDA:

1. POCHWYT ZE STALI NIERSZEWNEJ SYSTEMOWY 40X40X3 SPAWANY DO EL.2
2. SŁUPEK ZE STALI NIERDZEWNEJ SYSTEMOWY 40X40X3 Z NAKŁADKĄ WIEŃCZĄCĄ ZE STALI NIERDZWNEJ
3. WYPEŁNIENIE PRĘTOWE ZE STALI NIERDZEWNEJ – PRĘTY ø10MM SPAWANE DO SŁUPKÓW
4. MOCOWANIE SYSTEMOWE DO KONSTRUKCJI POCHYLNI, POŁĄCZENIE ŚRUBOWE
5. PRĘT ZE STALI NIERDZ. SPAWANY DO EL. 1 I EL. 2
6. NAKŁADKA ZE STALI NIERDZEWNEJ LUB ZASPAWANIE BLACHĄ STALOWĄ NIERDZEWNĄ 4MM

PRZEKRÓJ B-B 1:50

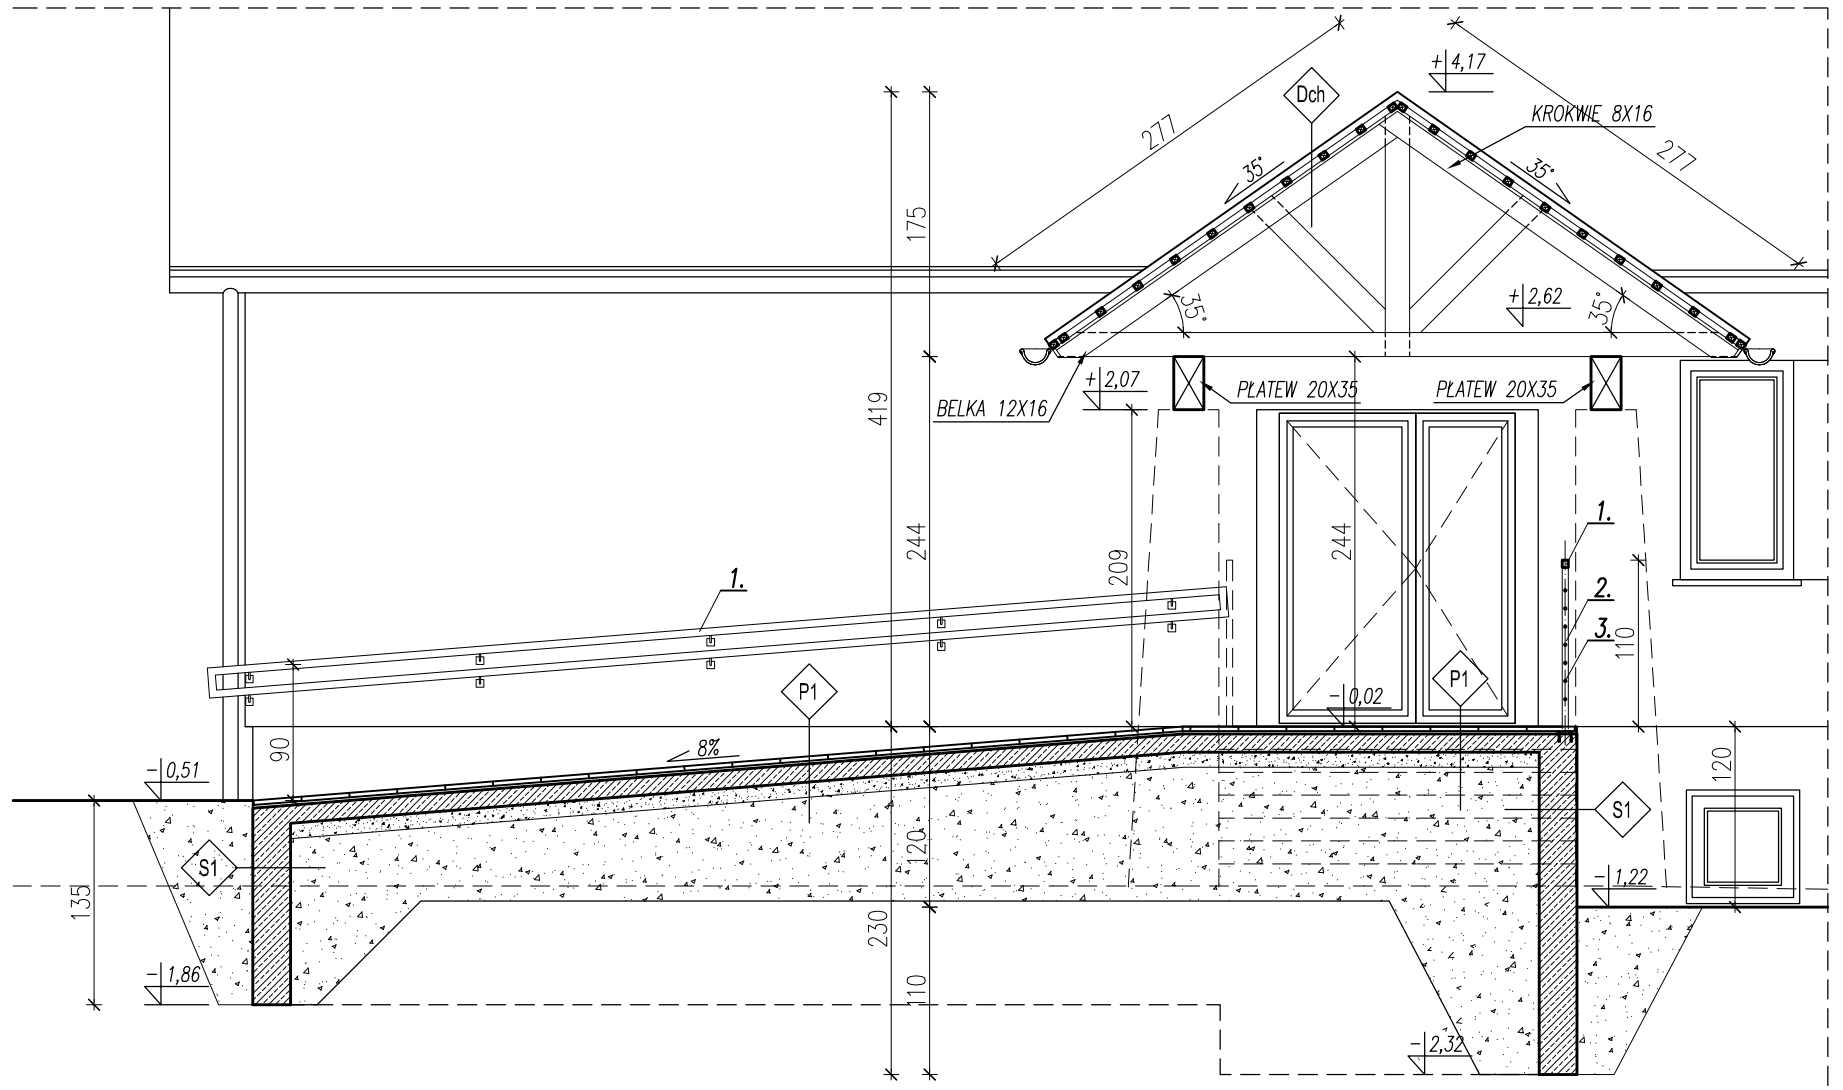

ELEMENTY DO WYBURZENIA

Dch

BLACHODACHÓWKA W KOLORZE GRAFITOWYM
ŁATY 4x6cm
KONTRŁATY 2,5x8cm
WIATROIZOLACJA
PODBITKA Z DESEK GR. 2,0cm

P1

PŁYTKI Z KAMIENIA NATURALNEGO ANTYPOŚLIZG. GRANIT PŁOMIENIOWANY GR. 2,0cm
KLEJ ELASTYCZNY 1,0cm
PŁYTA ŻELBETOWA 12,0cm
PODSYPKA Z ZAGĘSZCZONEGO TŁUCZNIA 15,0cm

P1`

PŁYTKI Z KAMIENIA NATURALNEGO ANTYPOŚLIZGOWE KOLOR BEŻOWY LUB SZARY GR. 3,0cm
KLEJ ELASTYCZNY 1,0cm
PŁYTA ŻELBETOWA 12,0cm
PODSYPKA Z ZAGĘSZCZONEGO TŁUCZNIA 15,0cm

S1

ŚCIANA ŻELBETOWA GR. 25,0cm ZACIERANA NA GŁADKO I MALOWANA, KOLOR SZARY

UWAGI:

1. WYMIARY SPRAWDZIĆ NA BUDOWIE, W RAZIE NIEZGODNOŚCI SKONTAKTOWAĆ SIĘ Z PROJEKTANTEM
2. WSZYSTKIE ZMIANY UZGODNIĆ Z PROJEKTANTEM
3. RYSUNEK ROZPATRYWAĆ ŁĄCZNIE Z PROJEKTAMI BRANŻOWYMI

PRACOWNIA PROJEKTOWA
ARCHISTYL
mgr inż. arch. PAWEŁ ORLEF

POJEKTANT: mgr inż. arch. Pawel Orlef	upr. nr: Rz/A-06/05	podpis
SPRAWDZAJĄCY: mgr inż. arch. Mirosław Macioszek	upr. nr: MPOIA/090/2010	podpis


TEMAT: PROJEKT BUDOWLANY
ROZBUDOWY BUDYNKU URZĘDU GMINY W OLSZANICY
POPRZEZ BUDOWĘ SCHODÓW ZEWNĘTRZNYCH, POCHYLNI DLA OSÓB NIEPEŁNOSPRAWNYCH ORAZ ZADASZENIA NAD WEJŚCIEM WRAZ Z NIEZBĘDNĄ INFRASTRUKTURĄ TOWARZYSZĄCĄ

ADRES: GM. OLSZANICA, OLSZANICA DZ. NR 917

INWESTOR: GMINA OLSZANICA
38-722 OLSZANICA 81

TYTUŁ: PRZEKRÓJ B - B

FAZA	DATA	SKALA	NR ARK.
PB	X 2011 r.	1:50	A-03

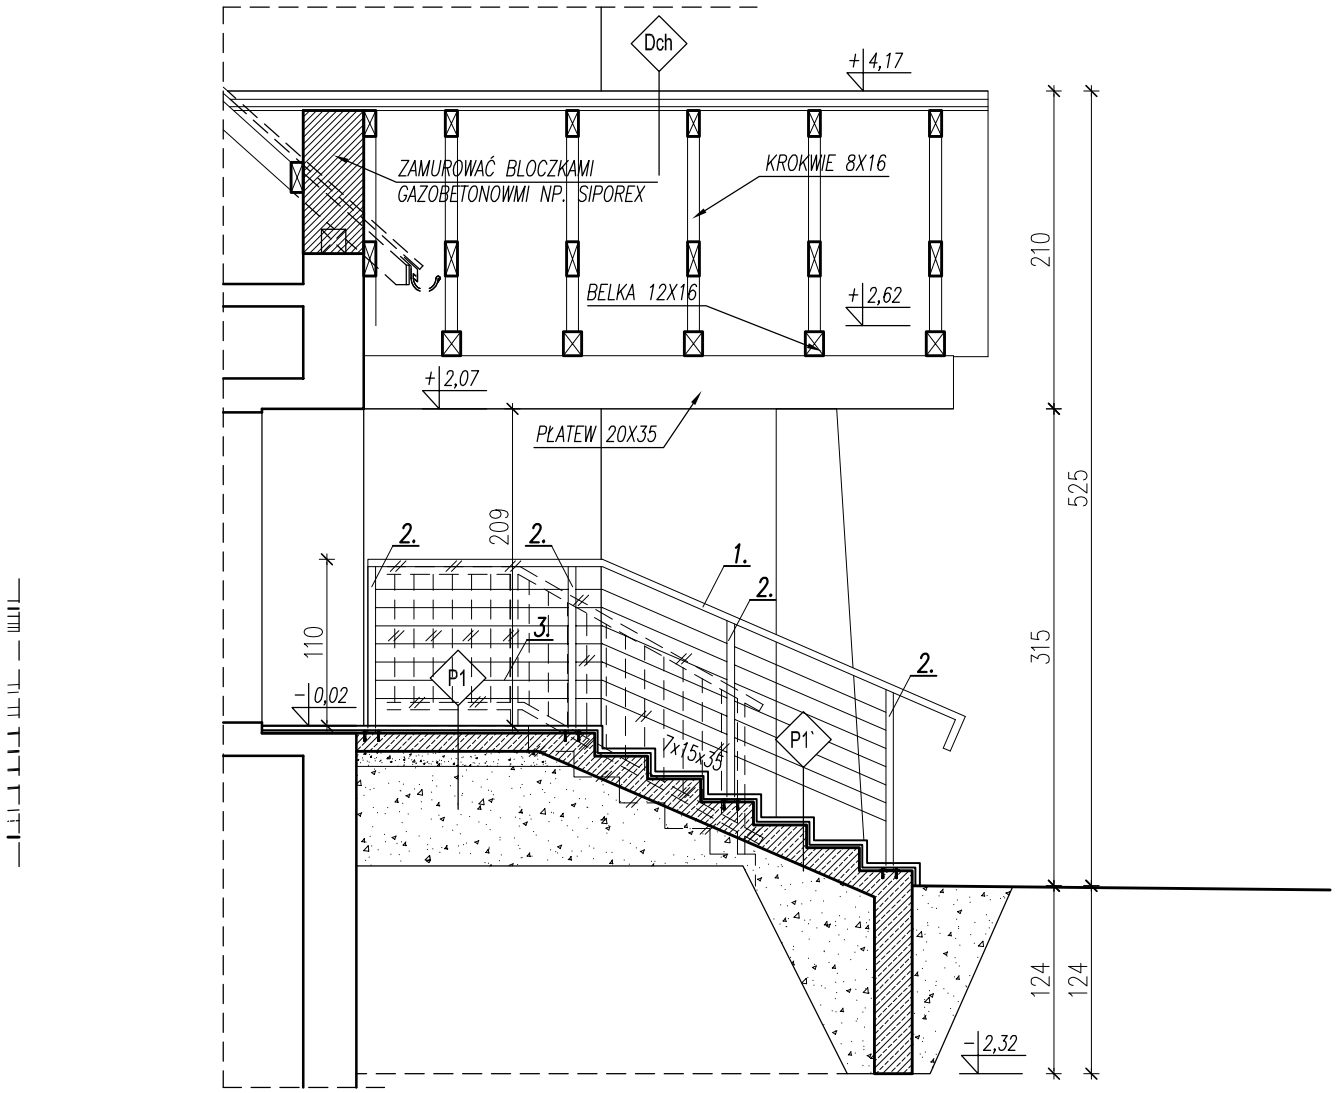

Dch	P1
BLACHODACHÓWKA W KOLORZE GRAFITOWYM	PŁYTKI Z KAMIENIA NATURALNEGO ANTYPOŚLIZGOWE
ŁATY 4x6cm	KOLOR BEŻOWY LUB SZARY GR. 2,0cm
KONTRŁATY 2,5x8cm	KLEJ ELASTYCZNY 1,0cm
WIATROIZOLACJA	PŁYTA ŻELBETOWA 12,0cm
PODBITKA Z DESEK GR. 2,0cm	PODSYPKA Z ZAGĘSZCZONEGO TŁUCZNIA 15,0cm

P1`	S1
PŁYTKI Z KAMIENIA NATURALNEGO ANTYPOŚLIZG. GRANIT PŁOMIENIOWANY GR. 3,0cm	ŚCIANA ŻELBETOWA GR. 25,0cm ZACIERANA NA GŁADKO I MALOWANA, KOLOR SZARY
KLEJ ELASTYCZNY 1,0cm	
PŁYTA ŻELBETOWA 12,0cm	
PODSYPKA Z ZAGĘSZCZONEGO TŁUCZNIA 15,0cm	

LEGENDA:

1. POCHWYT ZE STALI NIERSZEWNEJ SYSTEMOWY 40X40X3 SPAWANY DO EL.2
2. SŁUPEK ZE STALI NIERDZEWNEJ SYSTEMOWY 40X40X3 Z NAKŁADKĄ WIEŃCZĄCĄ ZE STALI NIERDZWNEJ
3. WYPEŁNIENIE PRĘTOWE ZE STALI NIERDZEWNEJ – PRĘTY ø10MM SPAWANE DO SŁUPKÓW
4. MOCOWANIE SYSTEMOWE DO KONSTRUKCJI POCHYLNI, POŁĄCZENIE ŚRUBOWE
5. PRĘT ZE STALI NIERDZ. SPAWANY DO EL. 1 I EL. 2
6. NAKŁADKA ZE STALI NIERDZEWNEJ LUB ZASPAWANIE BLACHĄ STALOWĄ NIERDZEWNĄ 4MM

ELEMENTY DO WYBURZENIA

PRACOWNIA PROJEKTOWA
ARCHISTYL
mgr inż. arch. PAWEŁ ORLEF

POJEKTANT mgr inż. arch. Paweł Orlef	upr. nr Rz/A-06/05	podpis
SPRAWDZAJĄCY mgr inż. arch. Mirosław Macioszek	upr. nr MPOIA/090/2010	podpis

TEMAT: PROJEKT BUDOWLANY
ROZBUDOWY BUDYNKU URZĘDU GMINY W OLSZANICY POPRZEZ BUDOWĘ SCHODÓW ZEWNĘTRZNYCH, POCHYLNI DLA OSÓB NIEPEŁNOSPRAWNYCH ORAZ ZADASZENIA NAD WEJŚCIEM WRAZ Z NIEZBĘDNĄ INFRASTRUKTURĄ TOWARZYSZĄCĄ

ADRES: GM. OLSZANICA, OLSZANICA DZ. NR 917

INWESTOR: GMINA OLSZANICA
38-722 OLSZANICA 81

TYTUŁ: PRZEKROJ A - A

FAZA	DATA	SKALA	NR ARK.
PB	X 2011 r.	1:50	A-04



WIDOK A - ELEWACJA POŁUDNIOWO - WSCHODNIA

LEGENDA:
1. POCHWYT ZE STALI NIERSZEWNEJ SYSTEMOWY 40X40X3 SPAWANY DO EL.2
2. SŁUPEK ZE STALI NIERDZEWNEJ SYSTEMOWY 40X40X3 Z NAKŁADKĄ WIEŃCZĄCĄ ZE STALI NIERDZWNEJ
3. WYPEŁNIENIE PRĘTOWE ZE STALI NIERDZEWNEJ – PRĘTY ø10MM SPAWANE DO SŁUPKÓW
4. MOCOWANIE SYSTEMOWE DO KONSTRUKCJI POCHYLNI, POŁĄCZENIE ŚRUBOWE
5. PRĘT ZE STALI NIERDZ. SPAWANY DO EL. 1 I EL. 2
6. NAKŁADKA ZE STALI NIERDZEWNEJ LUB ZASPAWANIE BLACHĄ STALOWĄ NIERDZEWNĄ 4MM

KOLORYSTYKA I MATERIAŁY:

1. BLACHODACHÓWKA W KOLORZE GRAFITOWYM
2. KAMIEŃNATURALNY ŁUPANU W KOLORZE CIEMNYM BEŻOWYM
3. DREWNO IMPREGNOWANE W KOLORZE BRĄZOWYM

UWAGI:

1. WYMIARY SPRAWDZIĆ NA BUDOWIE, W RAZIE NIEZGODNOŚCI SKONTAKTOWAĆ SIĘ Z PROJEKTANTEM
2. WSZYSTKIE ZMIANY UZGODNIĆ Z PROJEKTANTEM
3. RYSUNEK ROZPATRYWAĆ ŁĄCZNIE Z PROJEKTAMI BRANŻOWYMI

PRACOWNIA PROJEKTOWA
ARCHISTYL
mgr inż. arch. PAWEŁ ORLEF

POJEKTANT: mgr inż. arch. Paweł Orlef	upr. nr: Rz/A-06/05	podpis:
SPRAWDZAJĄCY: mgr inż. arch. Mirosław Macioszek	upr. nr: MPOIA/090/2010	podpis:


TEMAT: PROJEKT BUDOWLANY
ROZBUDOWY BUDYNKU URZĘDU GMINY W OLSZANICY
POPRZEZ BUDOWĘ SCHODÓW ZEWNĘTRZNYCH, POCHYLNI DLA OSÓB NIEPEŁNOSPRAWNYCH ORAZ ZADASZENIA NAD WEJŚCIEM
WRAZ Z NIEZBĘDNĄ INFRASTRUKTURĄ TOWARZYSZĄCĄ

ADRES: GM. OLSZANICA, OLSZANICA DZ. NR 917


INWESTOR: GMINA OLSZANICA
38-722 OLSZANICA 81

TYTUŁ: ELEWACJA FRONTOWAPOŁUDNIOWO - WSCHODNIA

FAZA	DATA	SKALA	NR ARK.
PB	X 2011 r.	1:50	A-05

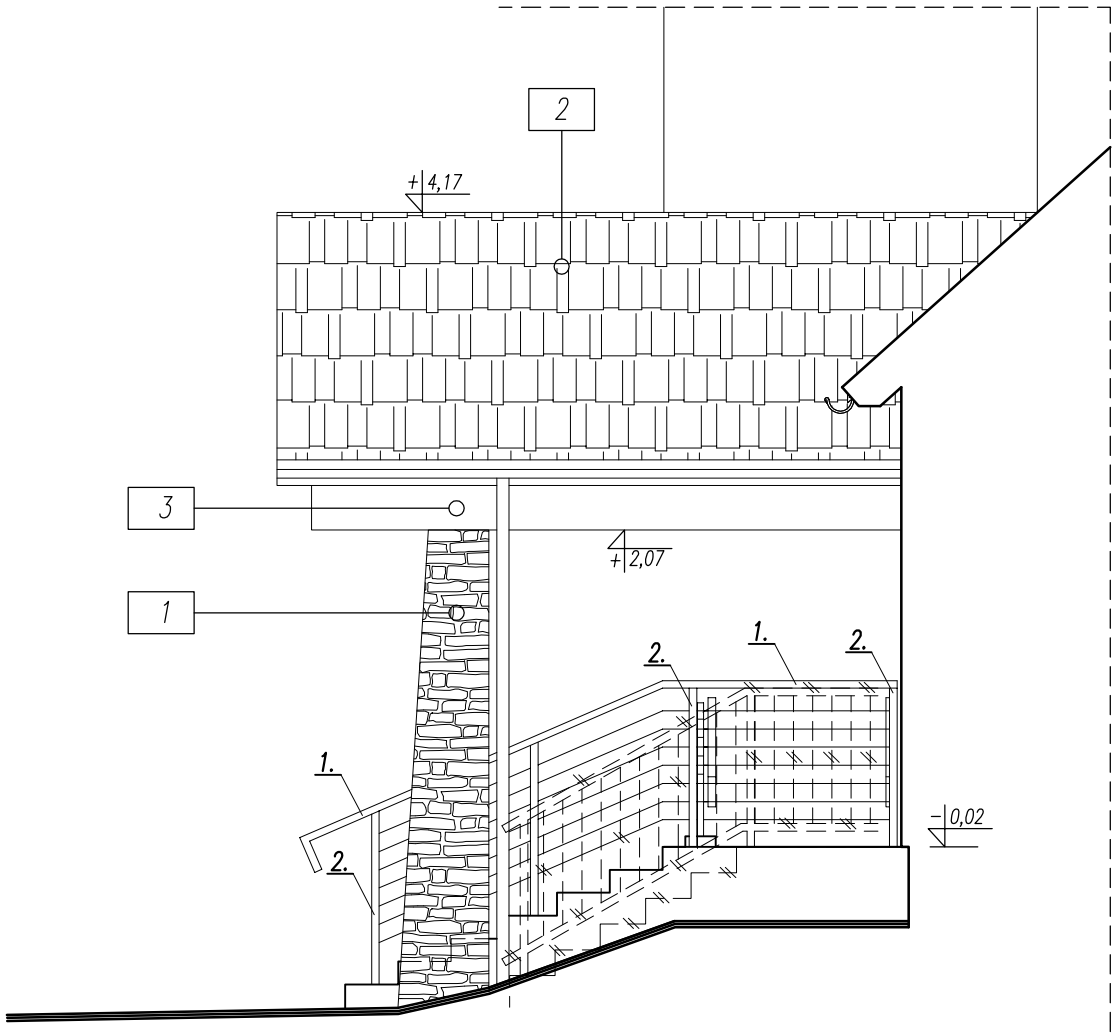

WIDOK B - ELEWACJA PÓŁNOCNO - WSCHODNIA

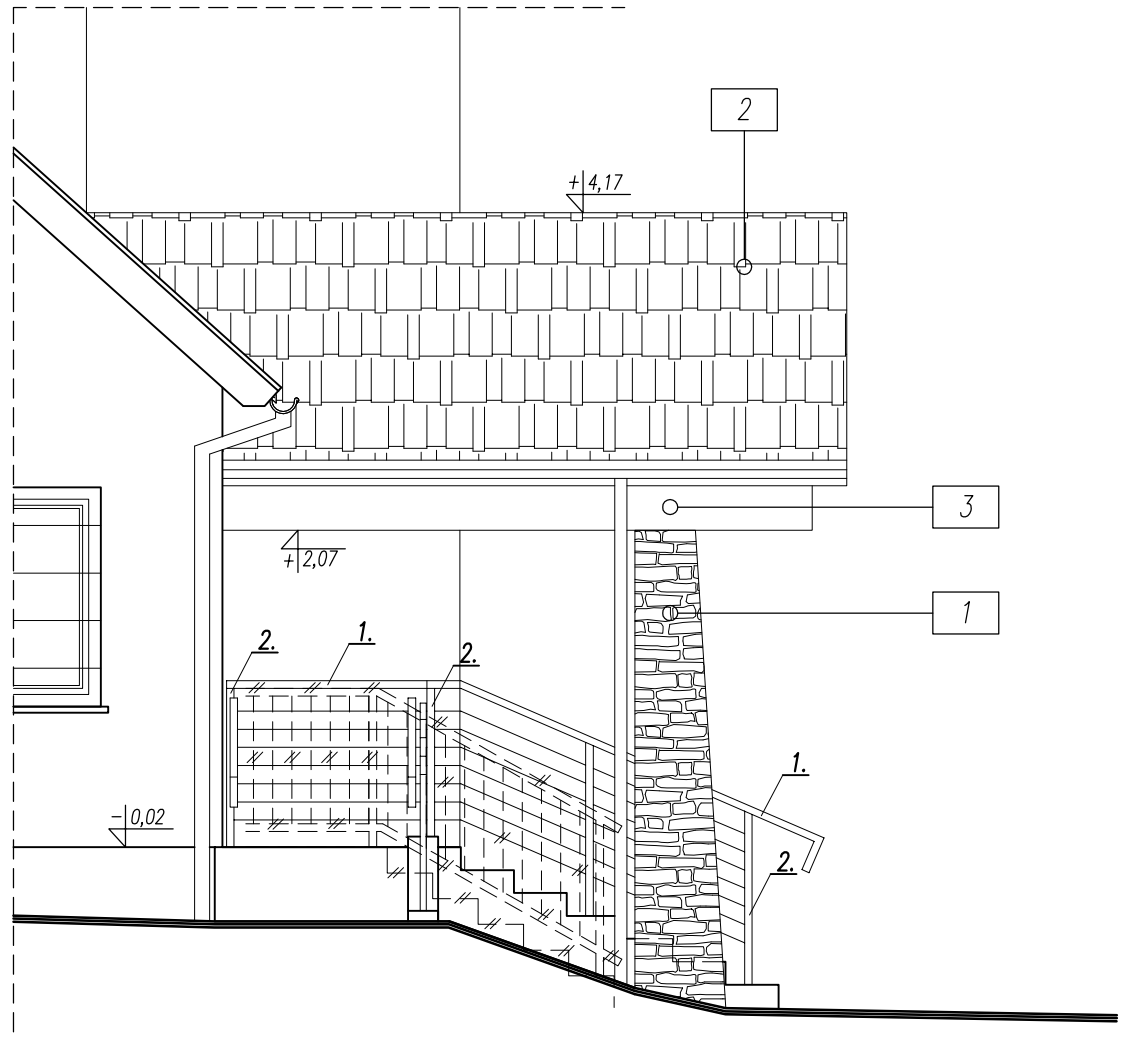

WIDOK C - ELEWACJA POŁUDNIOWO - ZACHODNIA

LEGENDA:

1. POCHWYT ZE STALI NIERSZEWNEJ SYSTEMOWY 40X40X3 SPAWANY DO EL.2

2. SŁUPEK ZE STALI NIERDZEWNEJ SYSTEMOWY 40X40X3 Z NAKŁADKĄ WIEŃCZĄCĄ ZE STALI NIERDZWNEJ

3. WYPEŁNIENIE PRĘTOWE ZE STALI NIERDZEWNEJ – PRĘTY ø10MM SPAWANE DO SŁUPKÓW

4. MOCOWANIE SYSTEMOWE DO KONSTRUKCJI POCHYLNI, POŁĄCZENIE ŚRUBOWE

5. PRĘT ZE STALI NIERDZ. SPAWANY DO EL. 1 I EL. 2

6. NAKŁADKA ZE STALI NIERDZEWNEJ LUB ZASPAWANIE BLACHĄ STALOWĄ NIERDZEWNĄ 4MM

KOLORYSTYKA I MATERIAŁY:

1. BLACHODACHÓWKA W KOLORZE GRAFITOWYM
2. KAMIEŃNATURALNY ŁUPANU W KOLORZE CIEMNYM BEŻOWYM
3. DREWNO IMPREGNOWANE W KOLORZE BRĄZOWYM

UWAGI:

1. WYMIARY SPRAWDZIĆ NA BUDOWIE, W RAZIE NIEZGODNOŚCI SKONTAKTOWAĆ SIĘ Z PROJEKTANTEM
2. WSZYSTKIE ZMIANY UZGODNIĆ Z PROJEKTANTEM
3. RYSUNEK ROZPATRYWAĆ ŁĄCZNIE Z PROJEKTAMI BRANŻOWYMI

PRACOWNIA PROJEKTOWA
ARCHISTYL
mgr inż. arch. PAWEŁ ORLEF

POJEKTANT: mgr inż. arch. Paweł Orlef	upr. nr: Rz/A-06/05	podpis:
SPRAWDZAJĄCY: mgr inż. arch. Mirosław Macioszek	upr. nr: MPOIA/090/2010	podpis:

TEMAT: PROJEKT BUDOWLANY
ROZBUDOWY BUDYNKU URZĘDU GMINY W OLSZANICY
POPRZEZ BUDOWĘ SCHODÓW ZEWNĘTRZNYCH, POCHYLNI DLA OSÓB NIEPEŁNOSPRAWNYCH ORAZ ZADASZENIA NAD WEJŚCIEM
WRAZ Z NIEZBĘDNĄ INFRASTRUKTURĄ TOWARZYSZĄCĄ

ADRES: GM. OLSZANICA, OLSZANICA DZ. NR 917

INWESTOR: GMINA OLSZANICA
38-722 OLSZANICA 81

TYTUŁ: ELEWACJE

FAZA	DATA	SKALA	NR ARK.
PB	X 2011 r.	1:50	A-06