



PRZEKRÓJ TYPOWY

0+000–0+027

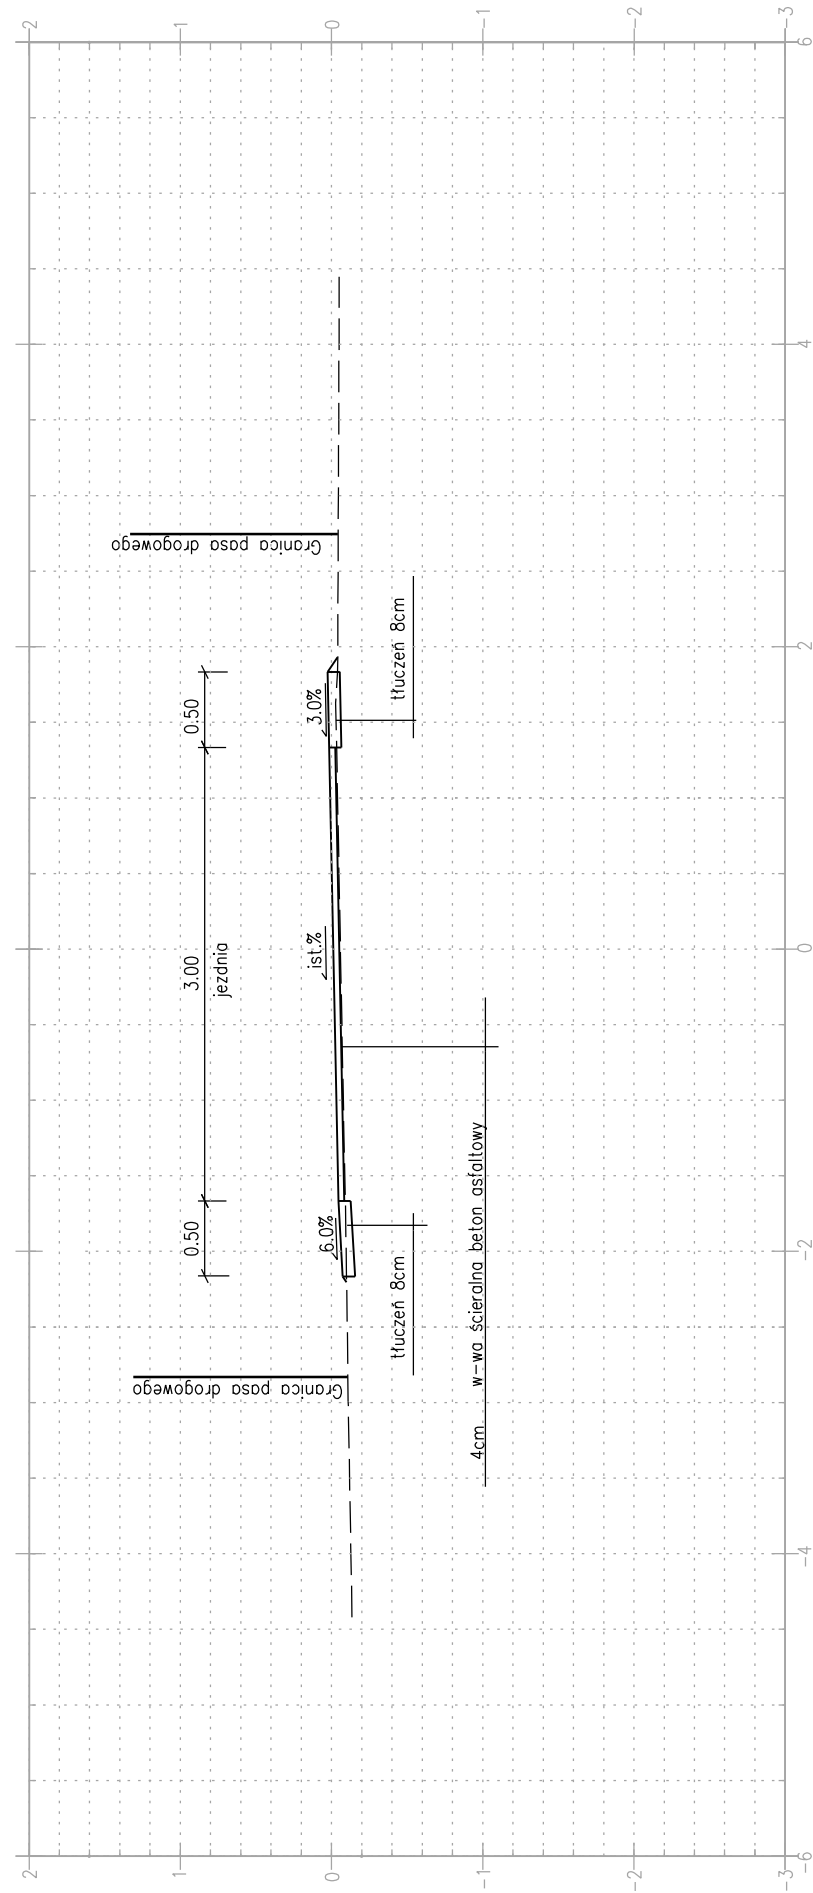

PRZEKRÓJ TYPOWY

0+027–0+228

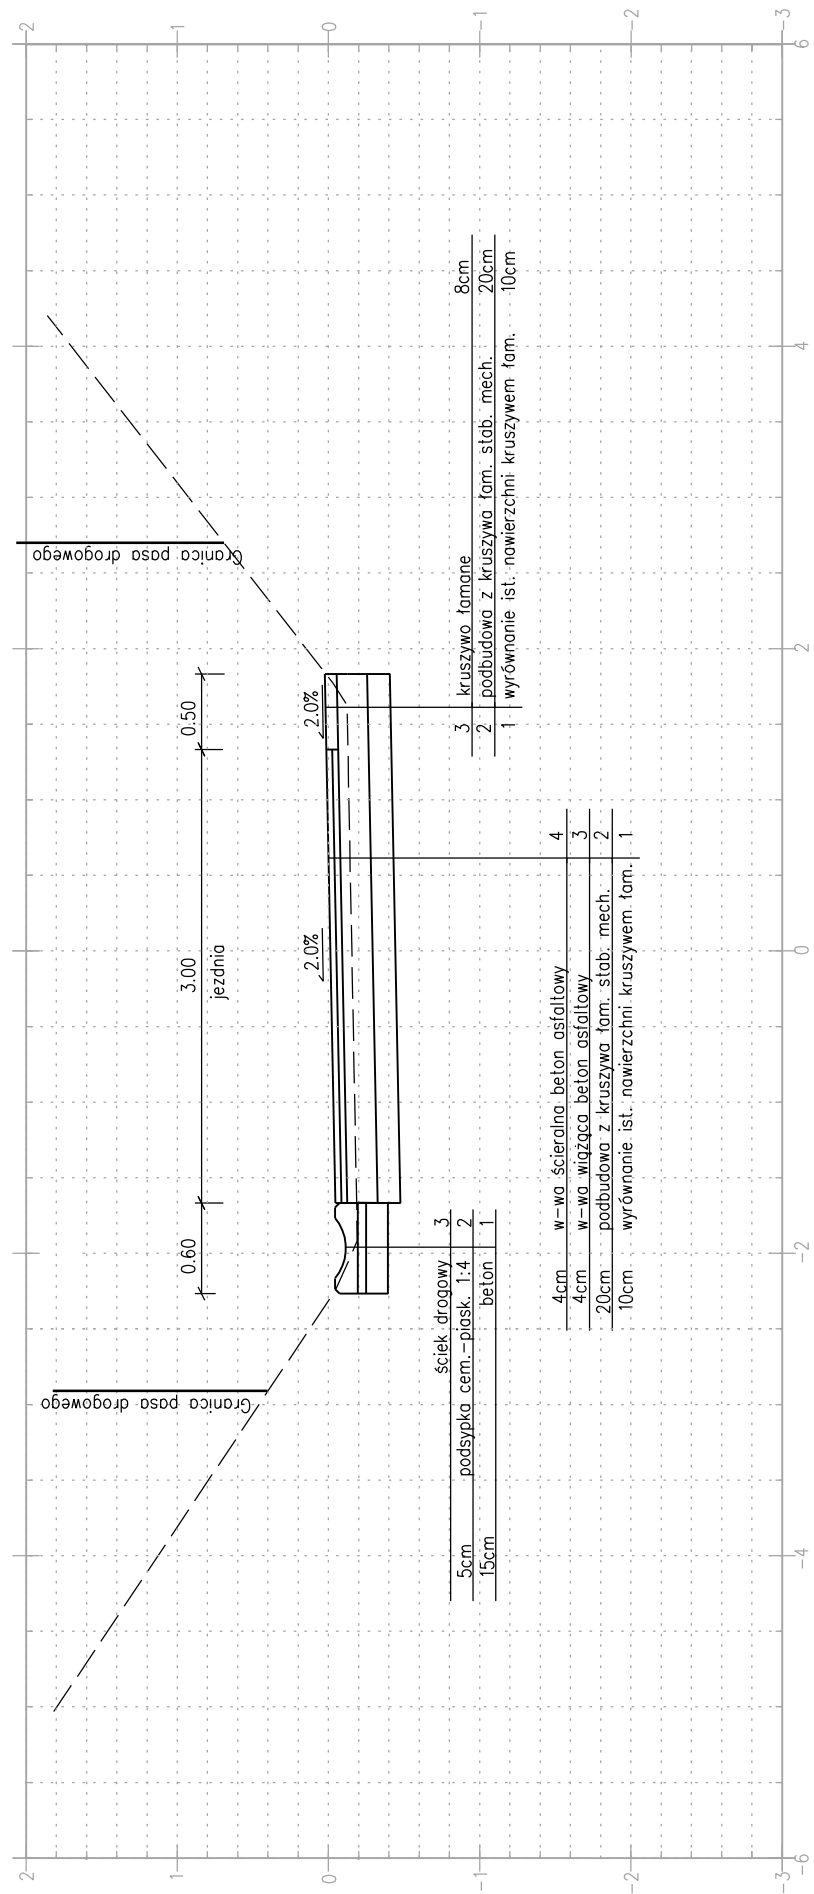

Inwestor: Urząd Gminy Olszanica Olszanica 81, 38–722 Olszanica			
Nazwa obiektu: Remont drogi gminnej w m. Olszanica			
Projektant:	Podpis	Skala:	1:50
Weryfikator:	Podpis	Data:	03.2013
Nazwa rysunku:		Numer rysunku:	2
	PZKRÓJ TYPOWY		