

Lp.	Podstawa	Opis i wyliczenia	j.m.	Poszcz	Razem
1		droga nr ewid. 57/6			
1	KNR 2-31	Mechaniczne wykonanie koryta na całej szerokości jezdni i chodników w	m ²		
d.1	0101-01	gruncie kat. I-IV głębokości 20 cm	m ²	322.000	
		92*3.5			
2	KNR 2-31	Mechaniczne profilowanie i zagęszczenie podłoża pod warstwy konstrukcyjne nawierzchni w gruncie kat. I-IV	m ²	RAZEM	322.000
d.1	0103-04	92*3.5	m ²	322.000	
3	KNR 2-31	Podbudowa z kruszywa łamanego - warstwa dolna o grubości po zagęszczeniu 15 cm	m ²	RAZEM	322.000
d.1	0114-05	92*3.5	m ²	322.000	
4	KNR 2-31	Nawierzchnia z mieszanek mineralno-bitumicznych żwirowo-piaskowych - warstwa wiążąca asfaltowa - grubość po zagęszczeniu 4 cm	m ²	RAZEM	322.000
d.1	0312-01	92*3	m ²	276.000	
5	KNR 2-31	Nawierzchnia z mieszanek mineralno-bitumicznych żwirowo-piaskowych - warstwa ścieralna asfaltowa - grubość po zagęszczeniu 3 cm	m ²	RAZEM	276.000
d.1	0312-05	92*3	m ²	276.000	
6	KNR 2-31	Nawierzchnia z tłucznia kamiennego - warstwa górna z tłucznia - grubość po zagęszczeniu 7 cm - pobocza	m ²	RAZEM	276.000
d.1	0204-05	92*0.25*2	m ²	46.000	
7	KNR 2-31	Oczyszczenie rowów z namotu o grub. 30 cm z wyprofilowaniem skarp rowu	m	RAZEM	46.000
d.1	1403-06	50	m	50.000	
2		Droga nr ewid. 123/2 i 122/3		RAZEM	50.000
8	KNR 2-31	Mechaniczne wykonanie koryta na całej szerokości jezdni i chodników w	m ²		
d.2	0101-01	gruncie kat. I-IV głębokości 20 cm	m ²	30.000	
		10*3			
9	KNR 2-31	Mechaniczne profilowanie i zagęszczenie podłoża pod warstwy konstrukcyjne nawierzchni w gruncie kat. I-IV	m ²	RAZEM	30.000
d.2	0103-04	56*3	m ²	168.000	
10	KNR 2-31	Podbudowa z kruszywa łamanego - warstwa dolna o grubości po zagęszczeniu 15 cm	m ²	RAZEM	168.000
d.2	0114-05	56*2.5	m ²	140.000	
11	KNR 2-31	Nawierzchnia z mieszanek mineralno-bitumicznych żwirowo-piaskowych - warstwa wiążąca asfaltowa - grubość po zagęszczeniu 4 cm	m ²	RAZEM	140.000
d.2	0312-01	56*2.5	m ²	140.000	
12	KNR 2-31	Nawierzchnia z mieszanek mineralno-bitumicznych żwirowo-piaskowych - warstwa ścieralna asfaltowa - grubość po zagęszczeniu 3 cm	m ²	RAZEM	140.000
d.2	0312-05	56*2.5	m ²	140.000	
13	KNR 2-31	Nawierzchnia z tłucznia kamiennego - warstwa górna z tłucznia - grubość po zagęszczeniu 7 cm	m ²	RAZEM	140.000
d.2	0204-05	56*0.25*2	m ²	28.000	
				RAZEM	28.000


Województwo: podkarpackie

Powiat: leski

Jednostka ewidencyjna: Olszanica

Obręb: Rudenka

Wrys z mapy
Skala 1:500

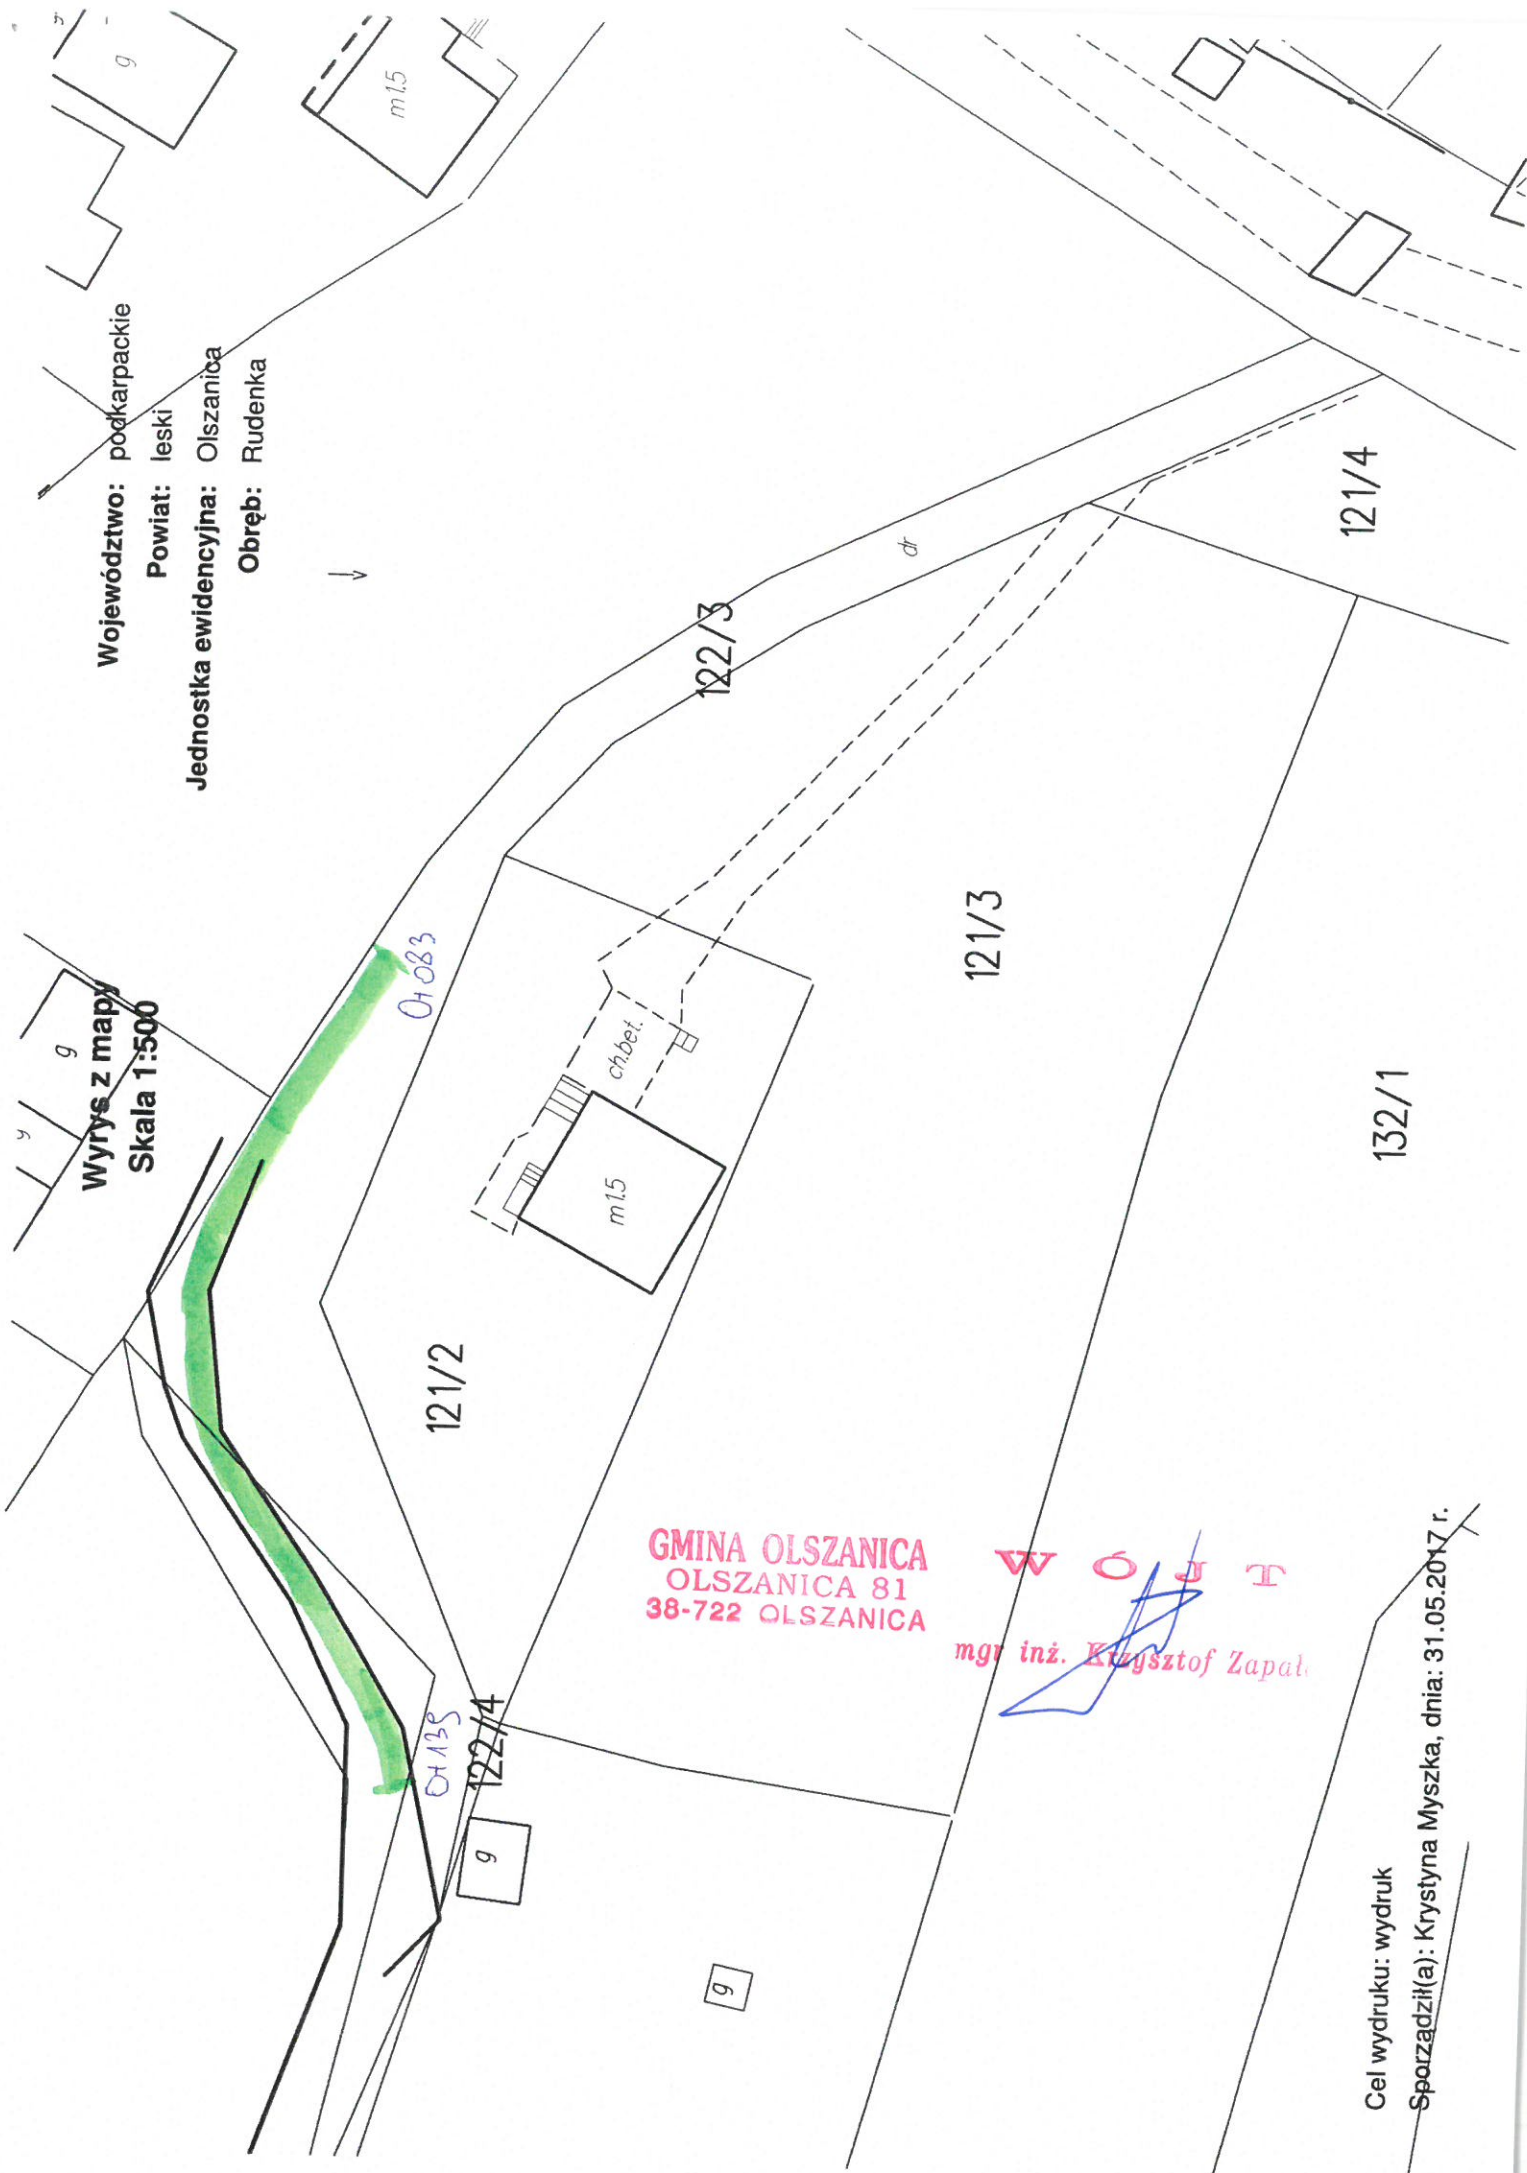

GINA OLSZANICA
OLSZANICA 81
38-722 OLSZANICA

mgr inż. Krzysztof Zapal

Cel wydruku: wydruk

Sporządził(a): Krystyna Myszk, dnia: 31.05.2017 r.

~~Obreč:~~ Rudenka

Skala 1:500

0+092

6156

57/9

69/1

GMINA OLSZANICA
OLSZANICA 81
38-722 OLSZANICA

W O / J T

mgr inż. Krzysztof Zapala

Cel wydruku: wydruk

Sporządził(a): Krystyna Myszką, dnia: 31.05.2017 r.