


Lp.	Podstawa	Opis i wyliczenia	j.m.	Poszcz	Razem
1	KNR 2-31 0103-02	Ręczne profilowanie i zagęszczenie podłoża pod warstwy konstrukcyjne nawierzchni w gruncie kat. III-IV 103*3.3	m ²		
			m ²	339.900	
				RAZEM	339.900
2	KNR 2-31 0114-05	Podbudowa z kruszywa łamanego - warstwa dolna o grubości po zagęszczeniu 15 cm 339.9	m ²		
			m ²	339.900	
				RAZEM	339.900
3	KNR 2-31 0312-01	Nawierzchnia z mieszanek mineralno-bitumicznych żwirowo-piaskowych - warstwa wiążąca asfaltowa - grubość po zagęszczeniu 4 cm 103*2.8	m ²		
			m ²	288.400	
				RAZEM	288.400
4	KNR 2-31 0312-05	Nawierzchnia z mieszanek mineralno-bitumicznych żwirowo-piaskowych - warstwa ścieralna asfaltowa - grubość po zagęszczeniu 3 cm 288.4	m ²		
			m ²	288.400	
				RAZEM	288.400
5	KNR 2-31 0204-05	Nawierzchnia z tłucznia kamiennego - warstwa górna z tłucznia - grubość po zagęszczeniu 7 cm - umocnienie poboczy 103*0.25*2	m ²		
			m ²	51.500	
				RAZEM	51.500
6	KNR 2-31 0605-07 analogia	Wymiana przepustu rurowego pod zjazdami - rury pcv o śr. 50 cm	m		
		5	m	5.000	
				RAZEM	5.000

Lp.	Podstawa	Opis i wyliczenia	j.m.	Poszcz	Razem
1	KNR 2-31 0103-02	Ręczne profilowanie i zagęszczenie podłoża pod warstwy konstrukcyjne nawierzchni w gruncie kat. III-IV 100*3.3	m ²		
			m ²	330.000	
				RAZEM	330.000
2	KNR 2-31 0114-05	Podbudowa z kruszywa łamanego - warstwa dolna o grubości po zagęszczeniu 15 cm 330	m ²		
			m ²	330.000	
				RAZEM	330.000
3	KNR 2-31 0312-01	Nawierzchnia z mieszanek mineralno-bitumicznych żwirowo-piaskowych - warstwa wiążąca asfaltowa - grubość po zagęszczeniu 4 cm 100*2.8	m ²		
			m ²	280.000	
				RAZEM	280.000
4	KNR 2-31 0312-05	Nawierzchnia z mieszanek mineralno-bitumicznych żwirowo-piaskowych - warstwa ścieralna asfaltowa - grubość po zagęszczeniu 3 cm 280	m ²		
			m ²	280.000	
				RAZEM	280.000
5	KNR 2-31 0204-05	Nawierzchnia z tłucznia kamiennego - warstwa górna z tłucznia - grubość po zagęszczeniu 7 cm - umocnienie poboczy 100*0.25*2	m ²		
			m ²	50.000	
				RAZEM	50.000

Wyrzys z mapy
Skala 1:500

Województwo: podkarpackie
Powiat: Tęski
Jednostka ewidencyjna: Olszanica
Obręb: Olszanica

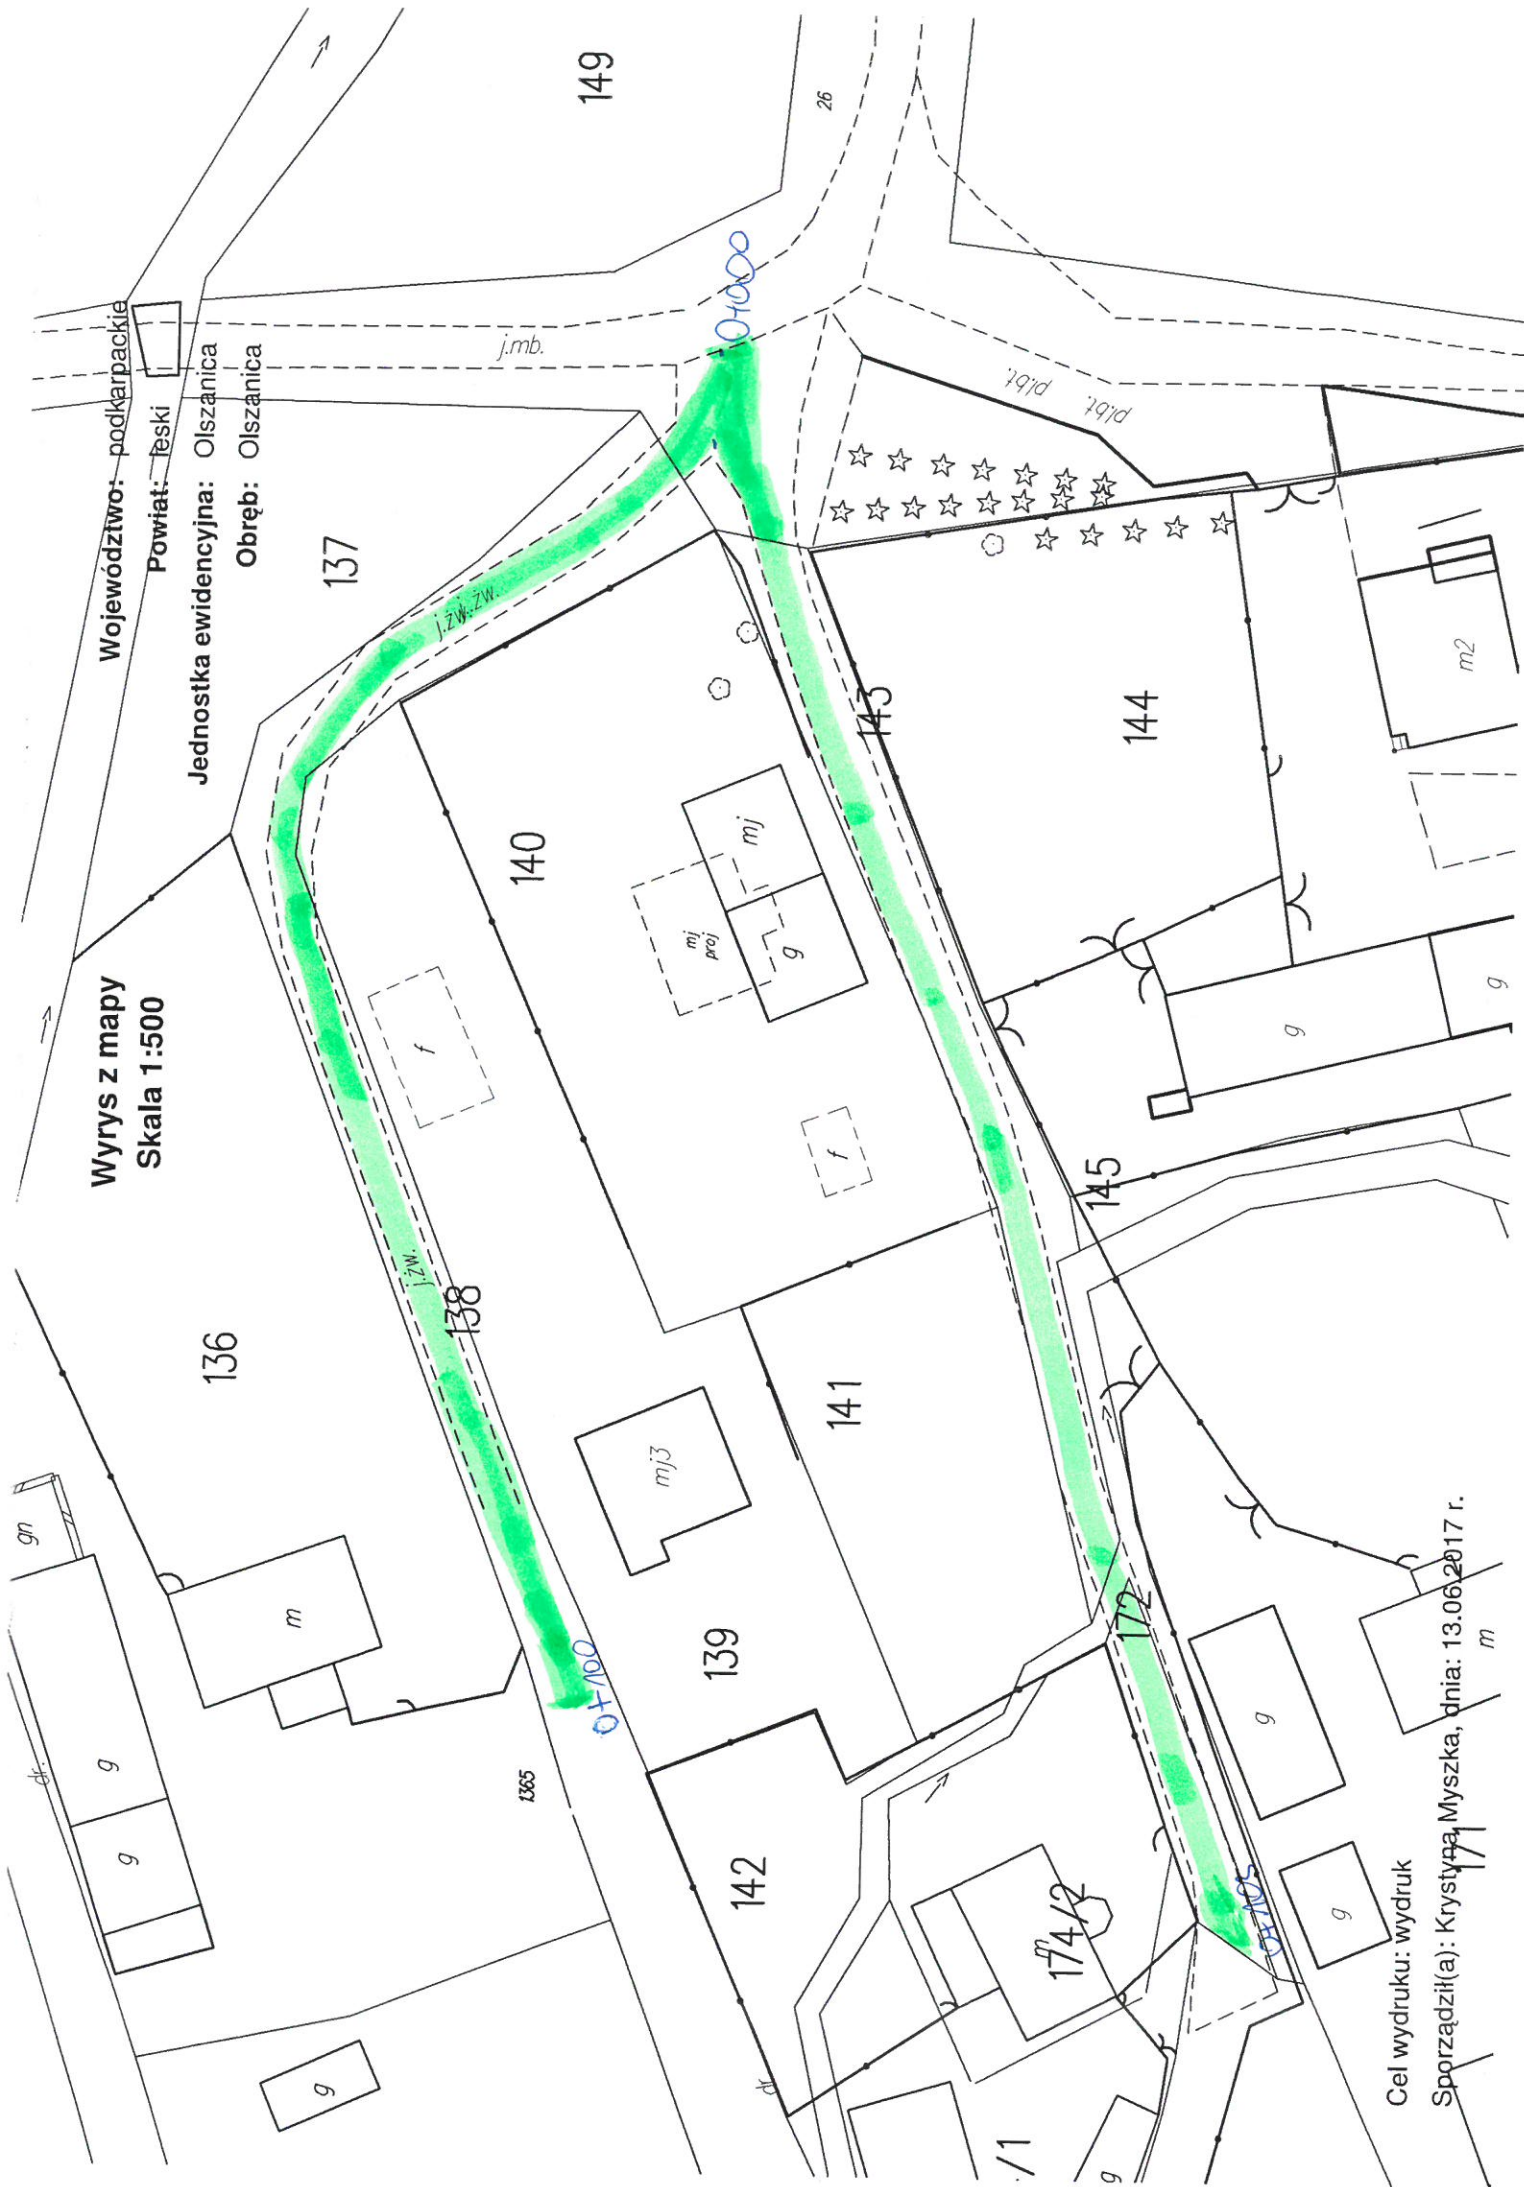

Cel wydruku: wydruk
Sporządził(a): Krystyna Myszk, dnia: 13.06.2017 r.