


Przedmiar

Lp.	Podstawa	Opis i wyliczenia	j.m.	Poszcz.	Razem
KOSZTORYS:					
1		Przebudowa drogi nr ewid. dz. 603/1 w m. Stefkowa			
1 d.1	KNR 2-31 0101-01	Mechaniczne wykonanie koryta na całej szerokości jezdni i chodników w gruncie kat. I-IV głębokości 10 cm z wywiezieniem urobku na odl. 1 km	m2		
		50	m2	50,000	
				RAZEM	50,000
2 d.1	KNR 2-31 0103-04	Mechaniczne profilowanie i zagęszczenie podłoża pod warstwy konstrukcyjne nawierzchni w gruncie kat. I-IV	m2		
		77 * 3,1	m2	238,700	
				RAZEM	238,700
3 d.1	KNR 2-31 0107-01	Wyrównanie istniejącej podbudowy tłuczniem kamiennym sortowanym z zagęszczeniem mechanicznym - średnia grubość warstwy po zagęszczeniu do 10 cm	m3		
		3	m3	3,000	
				RAZEM	3,000
4 d.1	KNR 2-31 0114-07 0114-08	Podbudowa z kruszywa łamanego - warstwa górna o grubości po zagęszczeniu 15 cm	m2		
		77 * 3,1	m2	238,700	
				RAZEM	238,700
5 d.1	KNR 2-31 0312-01	Nawierzchnia z mieszanek mineralno-bitumicznych żwirowo-piaskowych - warstwa wiążąca asfaltowa - grubość po zagęszczeniu 4 cm	m2		
		77 * 2,6	m2	200,200	
				RAZEM	200,200
6 d.1	KNR 2-31 0312-05	Nawierzchnia z mieszanek mineralno-bitumicznych żwirowo-piaskowych - warstwa ścieralna asfaltowa - grubość po zagęszczeniu 3 cm	m2		
		77 * 2,6	m2	200,200	
				RAZEM	200,200
7 d.1	KNR 2-31 0204-05	Nawierzchnia z tłucznia kamiennego - warstwa górna z tłucznia - grubość po zagęszczeniu 7 cm	m2		
		77 * 0,25 * 2	m2	38,500	
				RAZEM	38,500

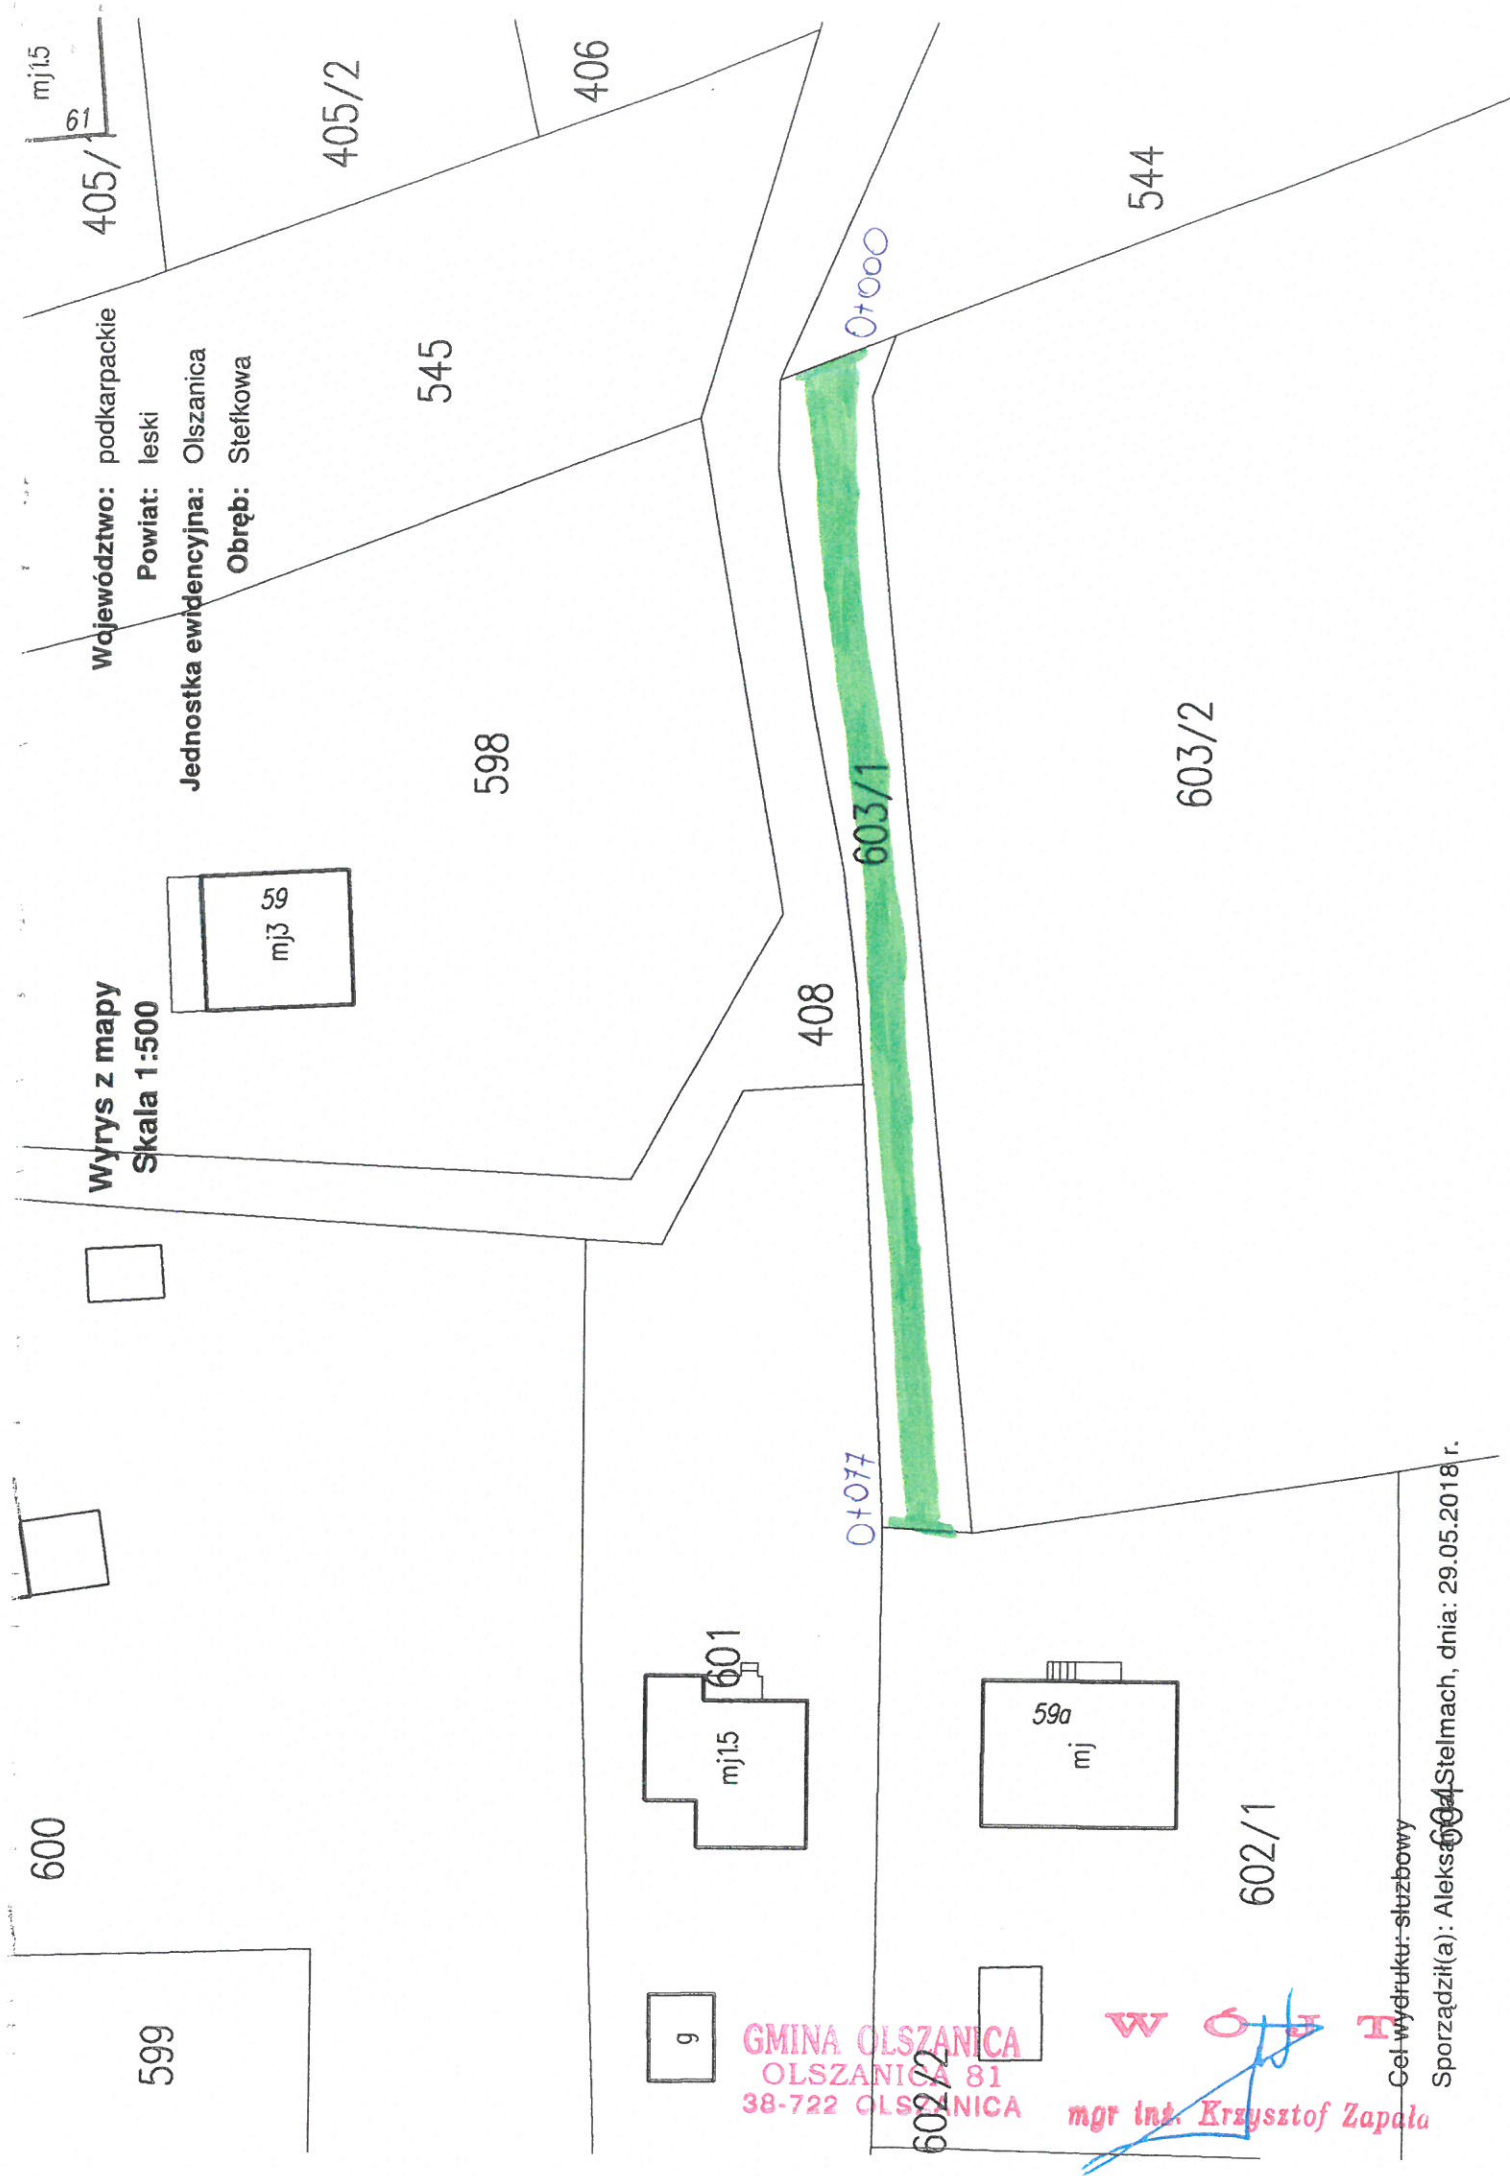

Województwo: podkarpackie
Powiat: leski
Jednostka ewidencyjna: Olszanica
Obręb: Stefkowa

Wyrzys z mapy
Skala 1:500

GMINA OLSZANICA
OLSZANICA 81
38-722 OLSZANICA

mgr inż. Krzysztof Zapala

Cel wydruku: służbowy
Sporządził(a): Aleksandra Stelmach, dnia: 29.05.2018 r.