

Przedmiar

Lp.	Podstawa	Opis i wyliczenia	j.m.	Poszcz.	Razem
KOSZTORYS:					
1		Przebudowa drogi nr ewid. dz. 777			
1 d.1	KNR 2-31 0101-01	Mechaniczne wykonanie koryta na całej szerokości jezdni i chodników w gruncie kat. I-IV głębokości 10 cm z wywiezieniem urobku na odl. 1 km	m2		
		30	m2	30,000	
				RAZEM	30,000
2 d.1	KNR 2-31 0103-04	Mechaniczne profilowanie i zagęszczenie podłoża pod warstwy konstrukcyjne nawierzchni w gruncie kat. I-IV	m2		
		85 * 3,1	m2	263,500	
				RAZEM	263,500
3 d.1	KNR 2-31 0107-01	Wyrównanie istniejącej podbudowy tłucznem kamiennym sortowanym z zagęszczeniem mechanicznym - średnia grubość warstwy po zagęszczeniu do 10 cm	m3		
		3	m3	3,000	
				RAZEM	3,000
4 d.1	KNR 2-31 0114-07 0114-08	Podbudowa z kruszywa łamanego - warstwa górna o grubości po zagęszczeniu 15 cm	m2		
		85 * 3,1 + 3	m2	266,500	
				RAZEM	266,500
5 d.1	KNR 2-31 0312-01	Nawierzchnia z mieszanek mineralno-bitumicznych żwirowo-piaskowych - warstwa wiążąca asfaltowa - grubość po zagęszczeniu 4 cm	m2		
		85 * 2,6 + 3	m2	224,000	
				RAZEM	224,000
6 d.1	KNR 2-31 0312-05	Nawierzchnia z mieszanek mineralno-bitumicznych żwirowo-piaskowych - warstwa ścieralna asfaltowa - grubość po zagęszczeniu 3 cm	m2		
		85 * 2,6 + 3	m2	224,000	
				RAZEM	224,000
7 d.1	KNR 2-31 0204-05	Nawierzchnia z tłucznia kamiennego - warstwa górna z tłucznia - grubość po zagęszczeniu 7 cm	m2		
		85 * 0,25 * 2	m2	42,500	
				RAZEM	42,500

492/2 493

Województwo: podkarpackie

494


Powiat: leski

Jednostka ewidencyjna: Olszanica

540

Obręb: Stefkowa

Wyrys z mapy
Skala 1:500

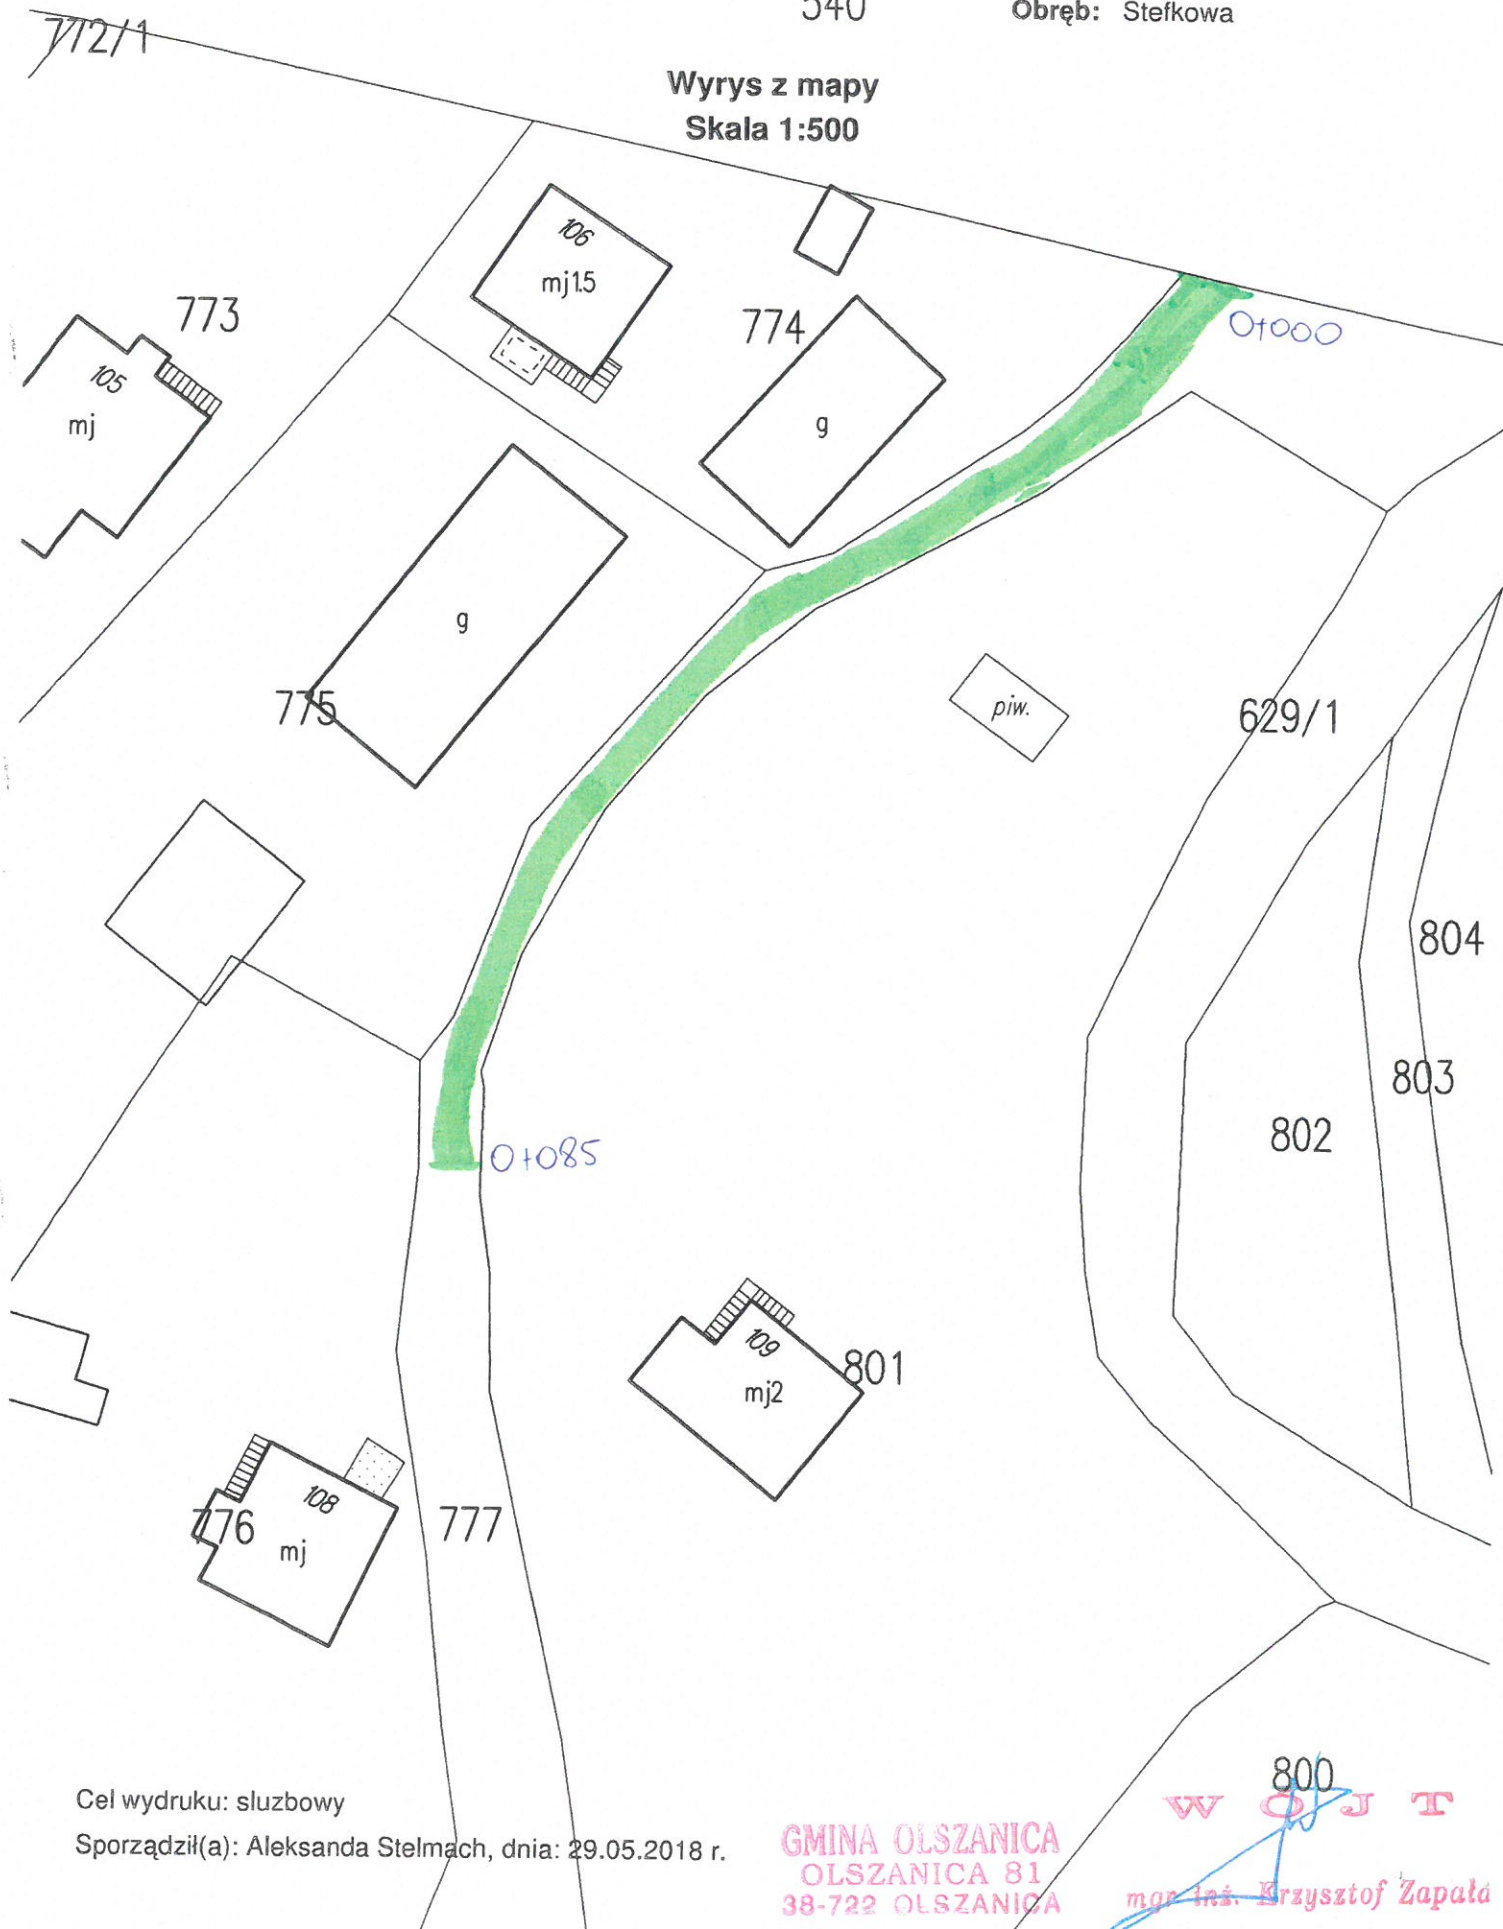

Cel wydruku: sluzbowy

Sporządził(a): Aleksandra Stelmach, dnia: 29.05.2018 r.

GMINA OLSZANICA
OLSZANICA 81
38-722 OLSZANICA

W O J T
mgr inż. Krzysztof Zapala