


Przedmiar

Lp.	Podstawa	Opis i wyliczenia	j.m.	Poszcz.	Razem
KOSZTORYS:					
1		Przebudowa drogi nr ewid. dz.351 w m. Wańkowa			
1 d.1	KNR 2-31 0103-04	Mechaniczne profilowanie i zagęszczenie podłoża pod warstwy konstrukcyjne nawierzchni w gruncie kat. I-IV	m2		
		129 * 3,1	m2	399,900	
				RAZEM	399,900
2 d.1	KNR 2-31 0114-07	Podbudowa z kruszywa łamanego - warstwa górna o grubości po zagęszczeniu 15 cm	m2		
		129 * 3,1 + 15	m2	414,900	
				RAZEM	414,900
3 d.1	KNR 2-31 0312-01	Nawierzchnia z mieszanek mineralno-bitumicznych żwirowo-piaskowych - warstwa wiążąca asfaltowa - grubość po zagęszczeniu 4 cm	m2		
		129 * 2,6 + 15	m2	350,400	
				RAZEM	350,400
4 d.1	KNR 2-31 0312-05	Nawierzchnia z mieszanek mineralno-bitumicznych żwirowo-piaskowych - warstwa ścieralna asfaltowa - grubość po zagęszczeniu 3 cm	m2		
		129 * 2,6 + 15	m2	350,400	
				RAZEM	350,400
5 d.1	KNR 2-31 0204-05	Nawierzchnia z tłucznia kamiennego - warstwa górna z tłucznia - grubość po zagęszczeniu 7 cm	m2		
		129 * 0,25 * 2	m2	64,500	
				RAZEM	64,500

Województwo: podkarpackie
Powiat: leski
Jednostka ewidencyjna: Olszanica
Obręb: Wańkowa

Wyrzys z mapy
Skala 1:1000

GMINA OLSZANICA
OLSZANICA 81
38-722 OLSZANICA

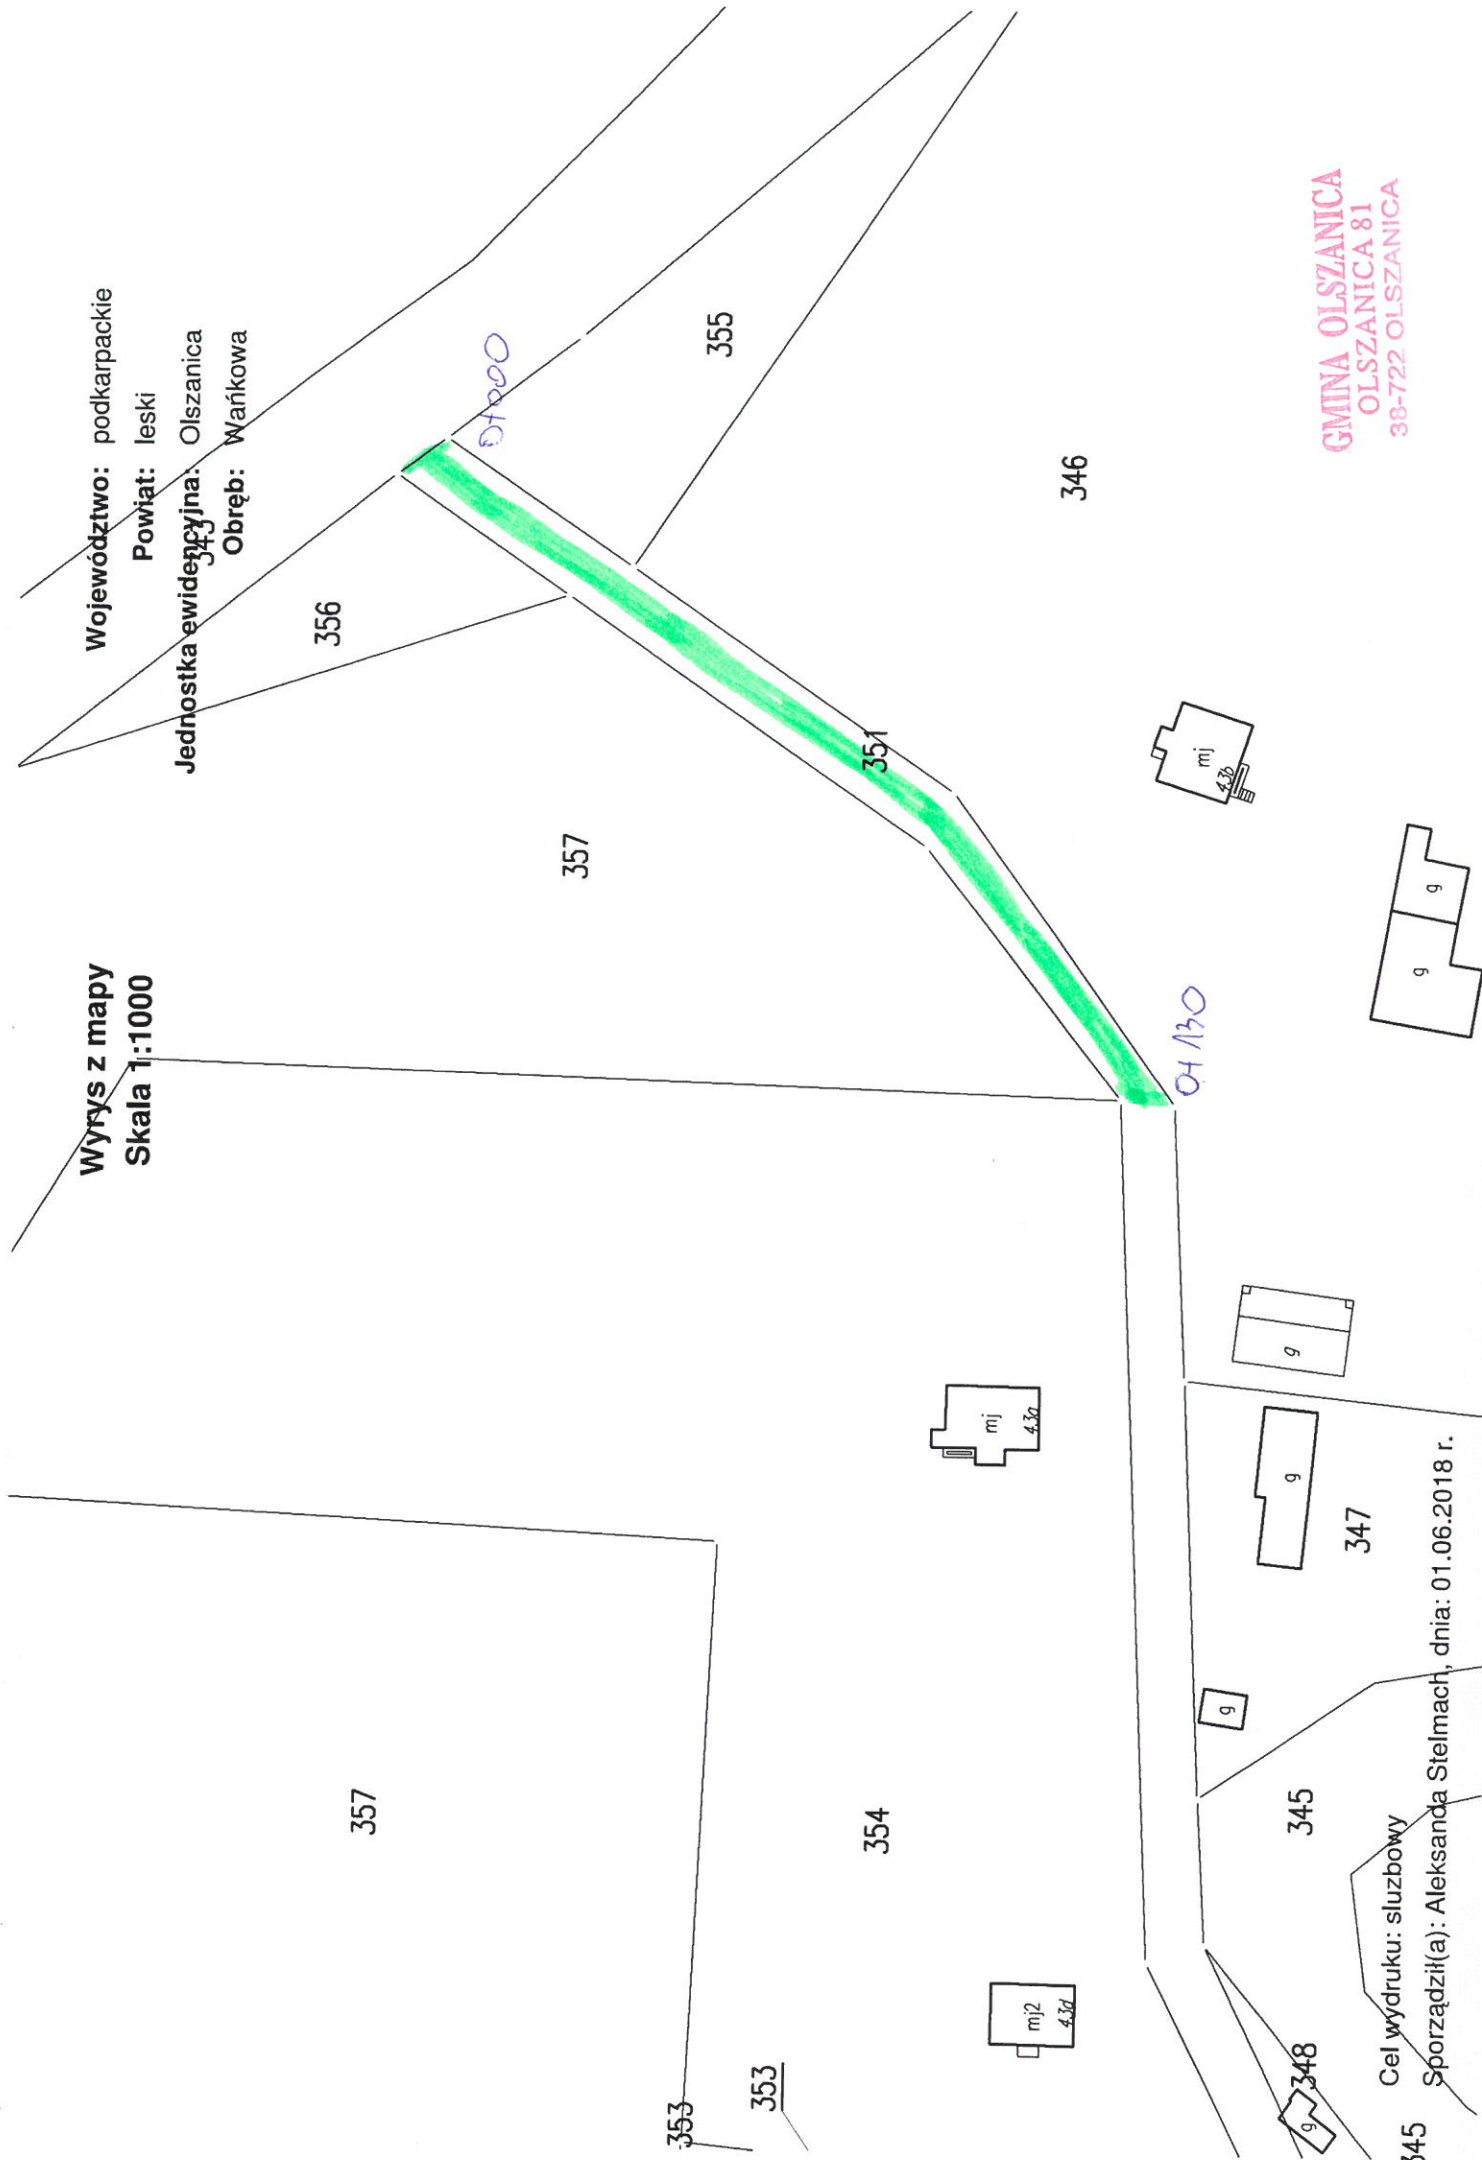

Cel wydruku: sluzbowy
Sporządził(a): Aleksandra Stelmach, dnia: 01.06.2018 r.