

zgodnie z art. 10 ustawy z dnia 17.09.1999 r.
Prawo geodezyjne i kartograficzne (Dz. U.
z 2000 r. Nr 100, poz. 1066 ze zmianami)
rozpowszechnianie, rozprowadzanie oraz
reprodukowanie w celu rozpowszechniania
i rozprowadzania niniejszej mapy wymaga
zezwolenia Starosty

MAPA SYTY WYS
Gmina Olszanica
Obwód OLSZANICA
Skala 1 : 1000

STAROSTA LESKI
POWIATOWY OŚRODEK DOKUMENTACJI GEODEZYJNEJ
I KARTOGRAFICZNEJ W LESKU

Poświadczam zgodność niniejszej mapy
z oryginałem przyjętym do państwowego
zasobu geodezyjnego i kartograficznego

w dniu.....


i zaewidencjonowaną pod nr.....

Niniejsza mapa nie może służyć do celów projektowych

Lesko, dnia 04 MAR 2009

podpis osoby odpowiedzialnej

STAROSTA LESKI
POWIATOWY OŚRODEK
DOKUMENTACJI GEODEZYJNEJ
I KARTOGRAFICZNEJ
W LESKU
W OLSZANICACH
w dniu 27.01.09
Nr.....
podpis.....

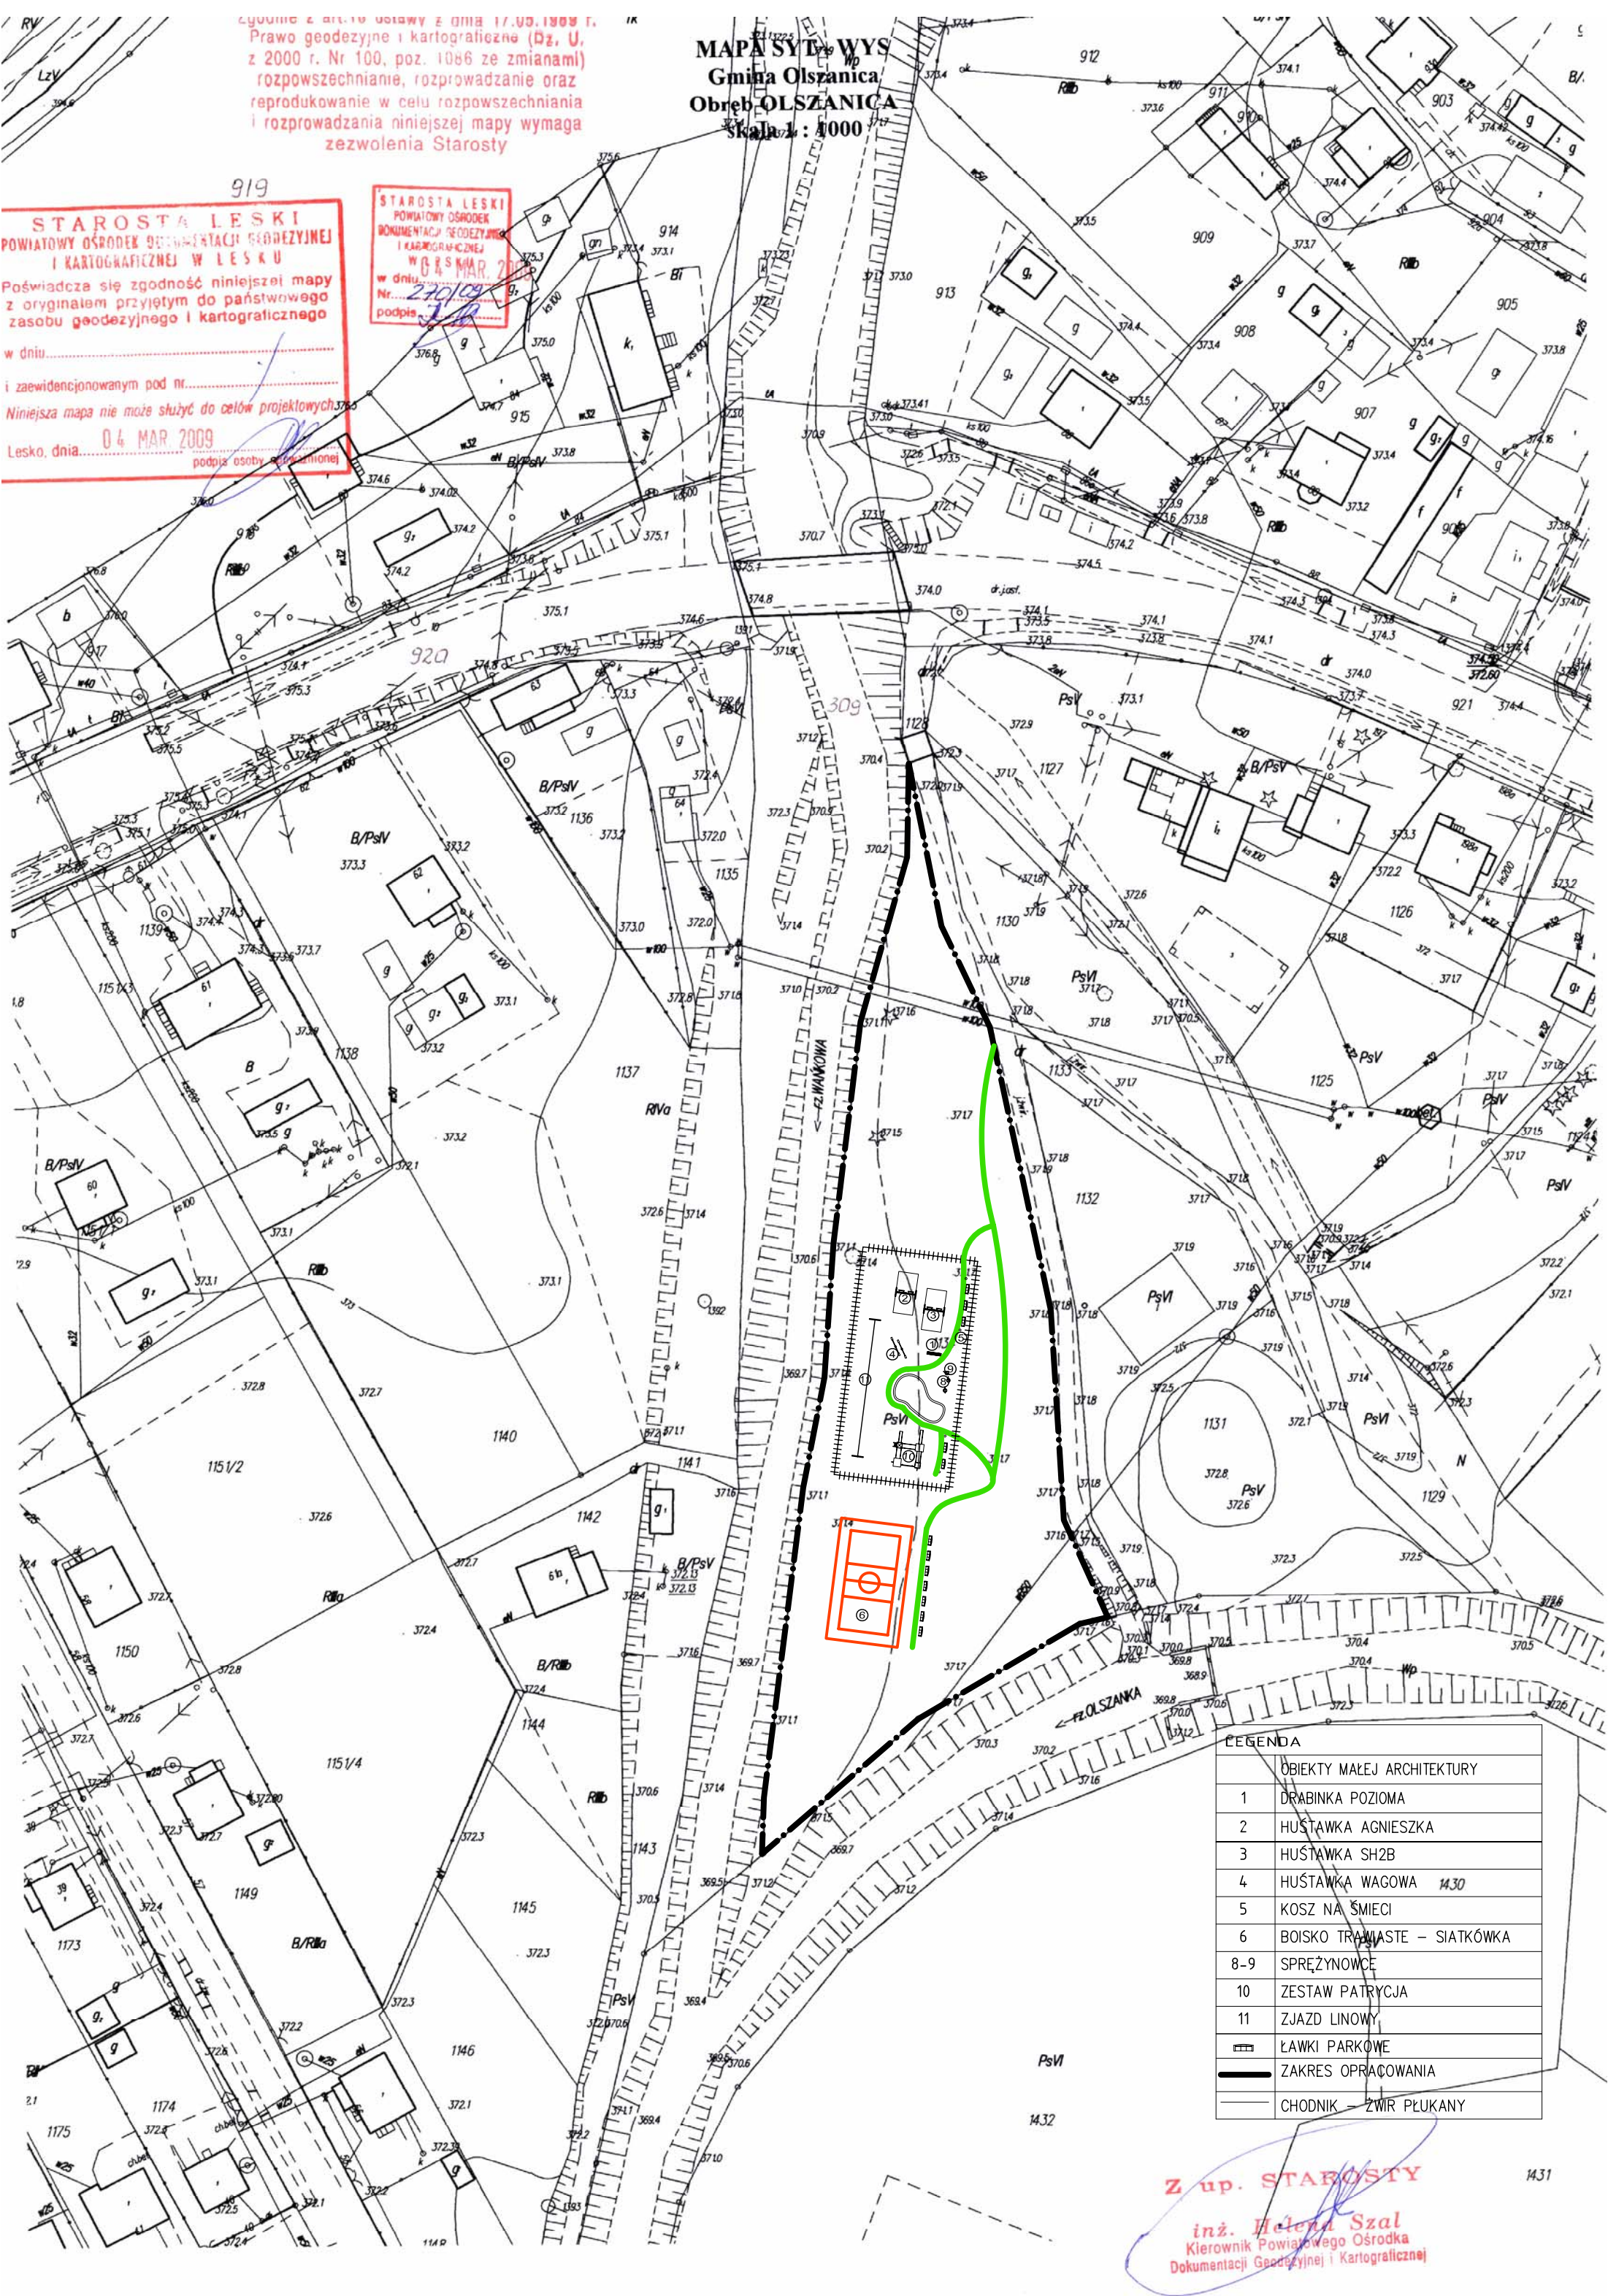

LEGENDA	
OBIEKTY MAŁEJ ARCHITEKTURY	
1	DRABINKA POZIOMA
2	HUŚTAWKA AGNIESZKA
3	HUŚTAWKA SH2B
4	HUŚTAWKA WAGOWA 14.30
5	KOSZ NA ŚMIECI
6	BOISKO TRAWIASTE – SIATKÓWKA
8-9	SPRĘŻYNOWCE
10	ZESTAW PATRYCJA
11	ZJAZD LINOWY
	ŁAWKI PARKOWE
	ZAKRES OPRAĆOWANIA
	CHODNIK – ŻWIR PŁUKANY

Z up. STAROSTY
inż. Helena Szal
Kierownik Powiatowego Ośrodka
Dokumentacji Geodezyjnej i Kartograficznej