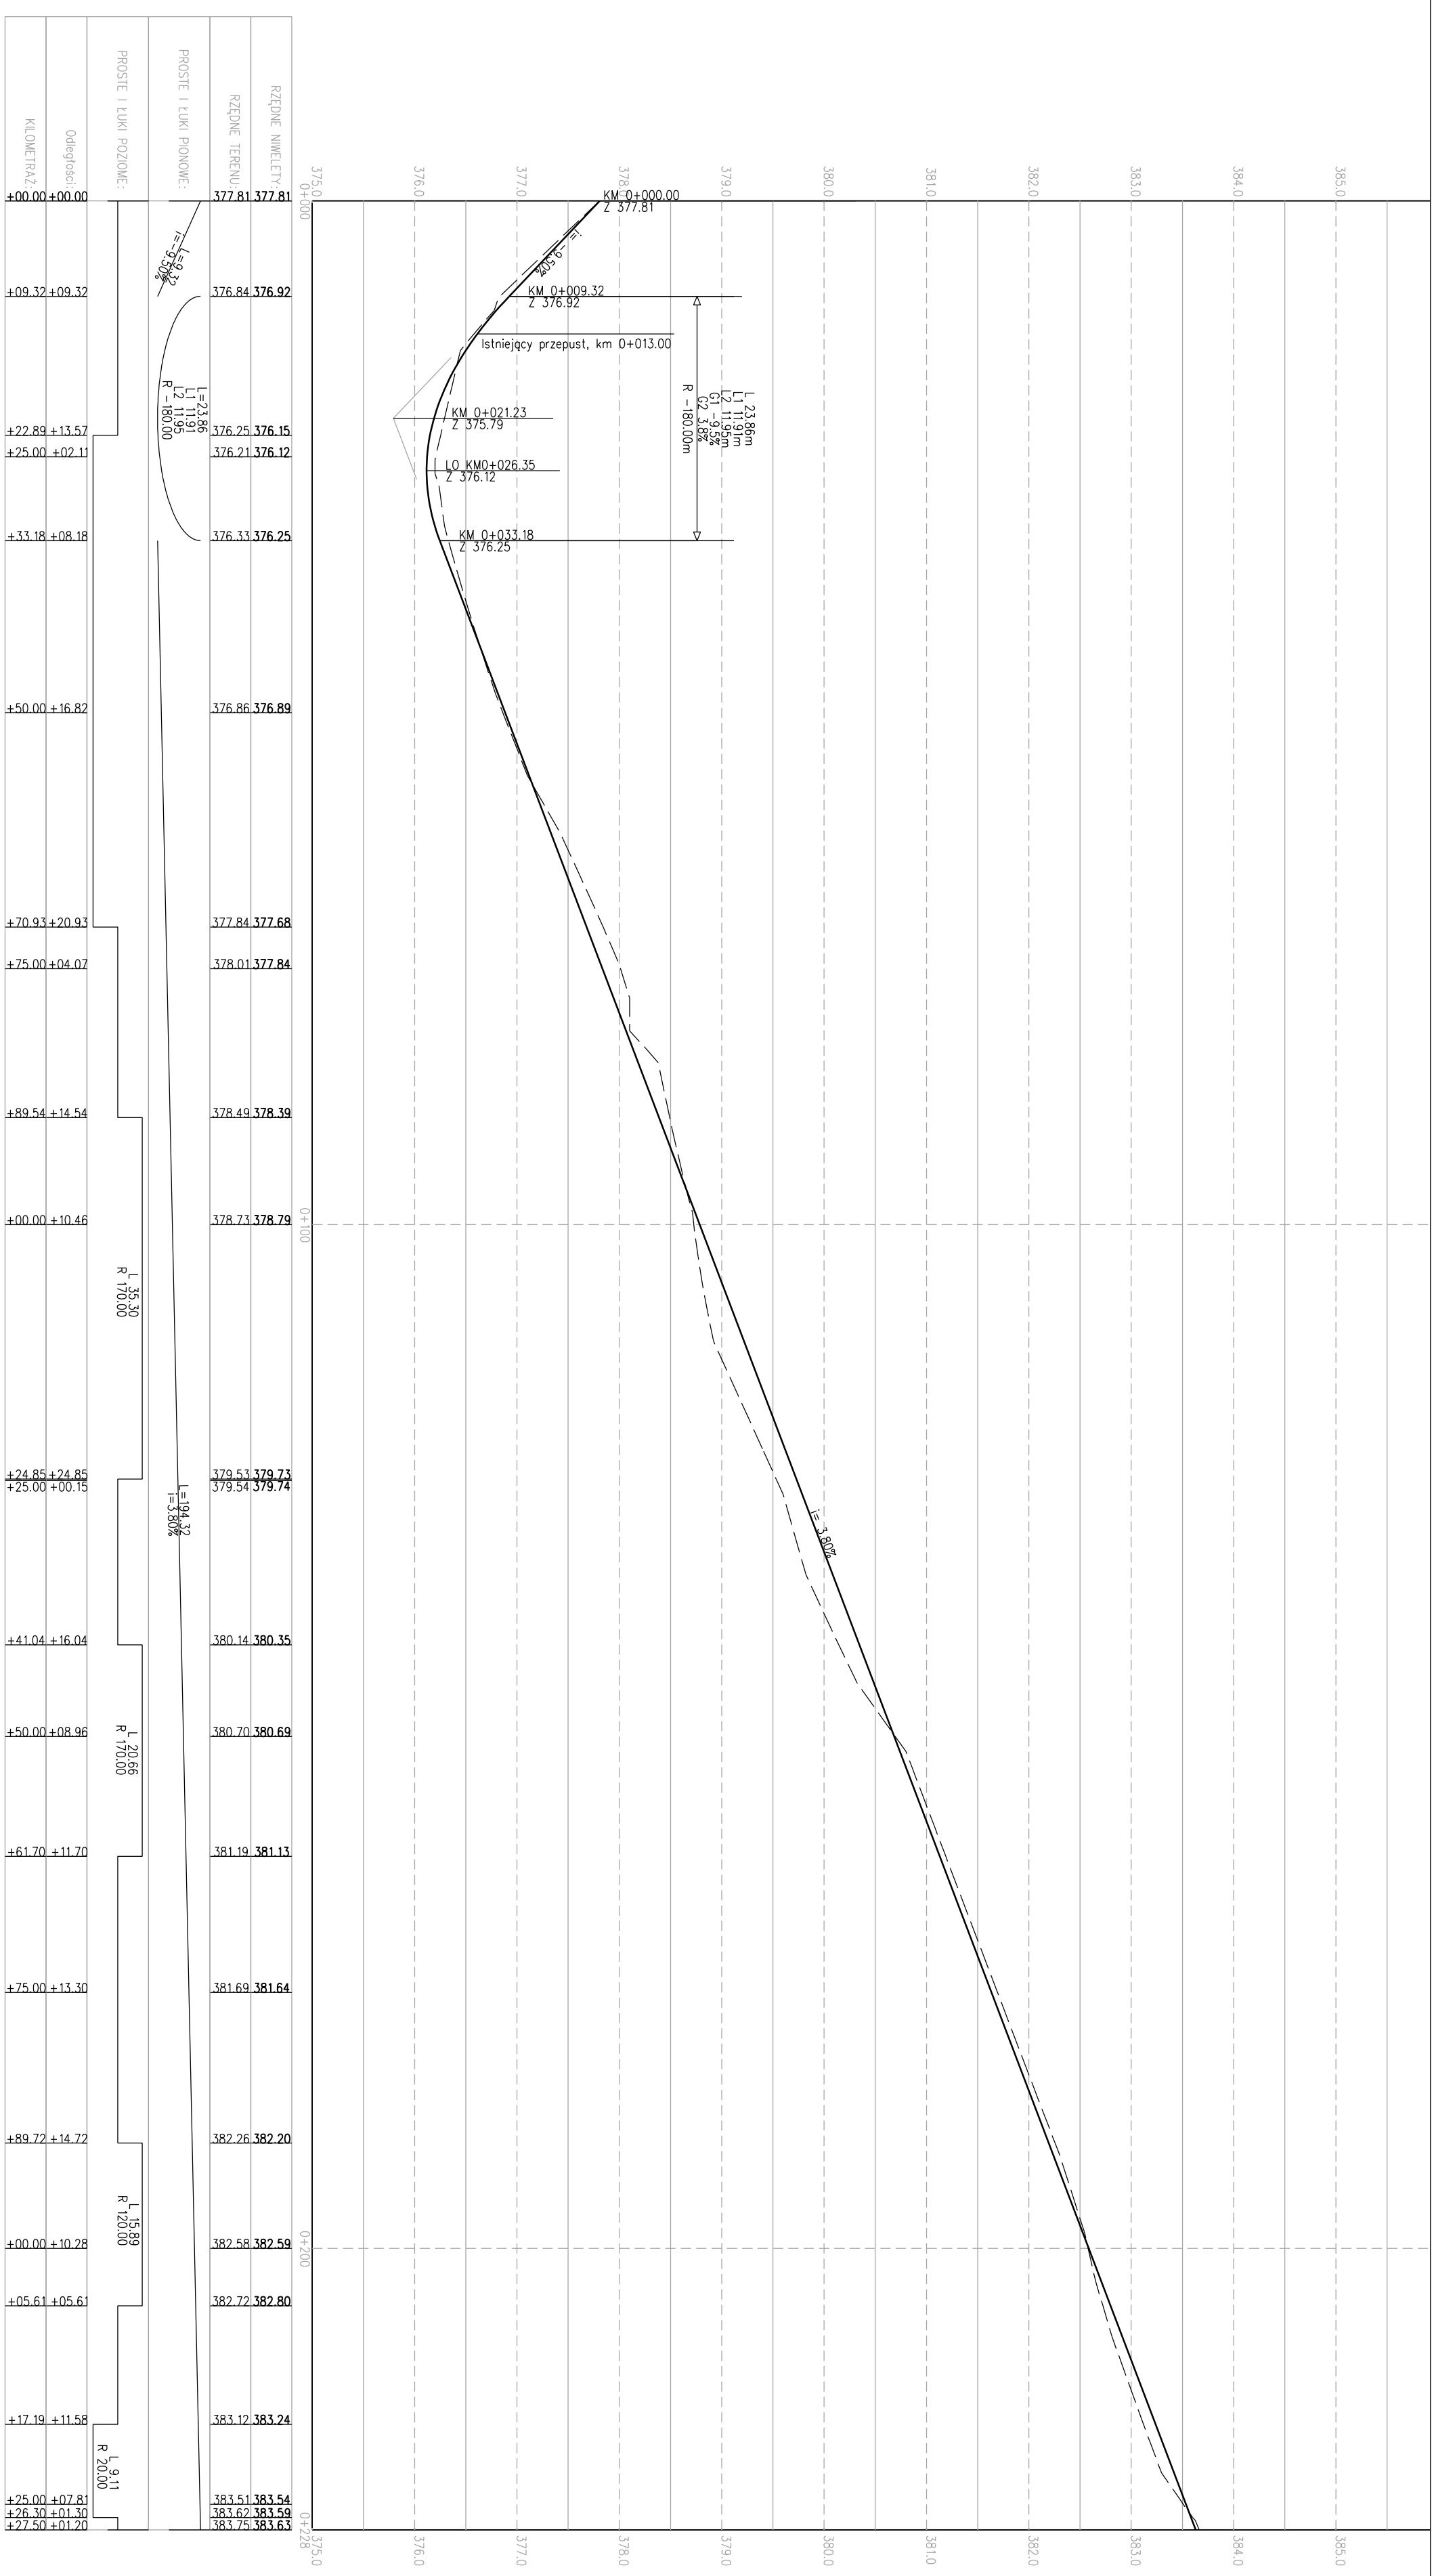

Inwestor:	Urząd Gminy Olszanica Olszanica 81, 38-722 Olszanica		
Nazwa obiektu:	Remont drogi gminnej w m. Olszanica		
Projektant:	Podpis	Skala:	1:500
Weryfikator:	Podpis	Data:	03.2013
		Numer rysunku:	3
Nazwa rysunku:	PROFIL PODŁUŻNY		

LEGENDA:

PROJ. NIWELETA DROGI

ISTNIEJĄCY TEREN