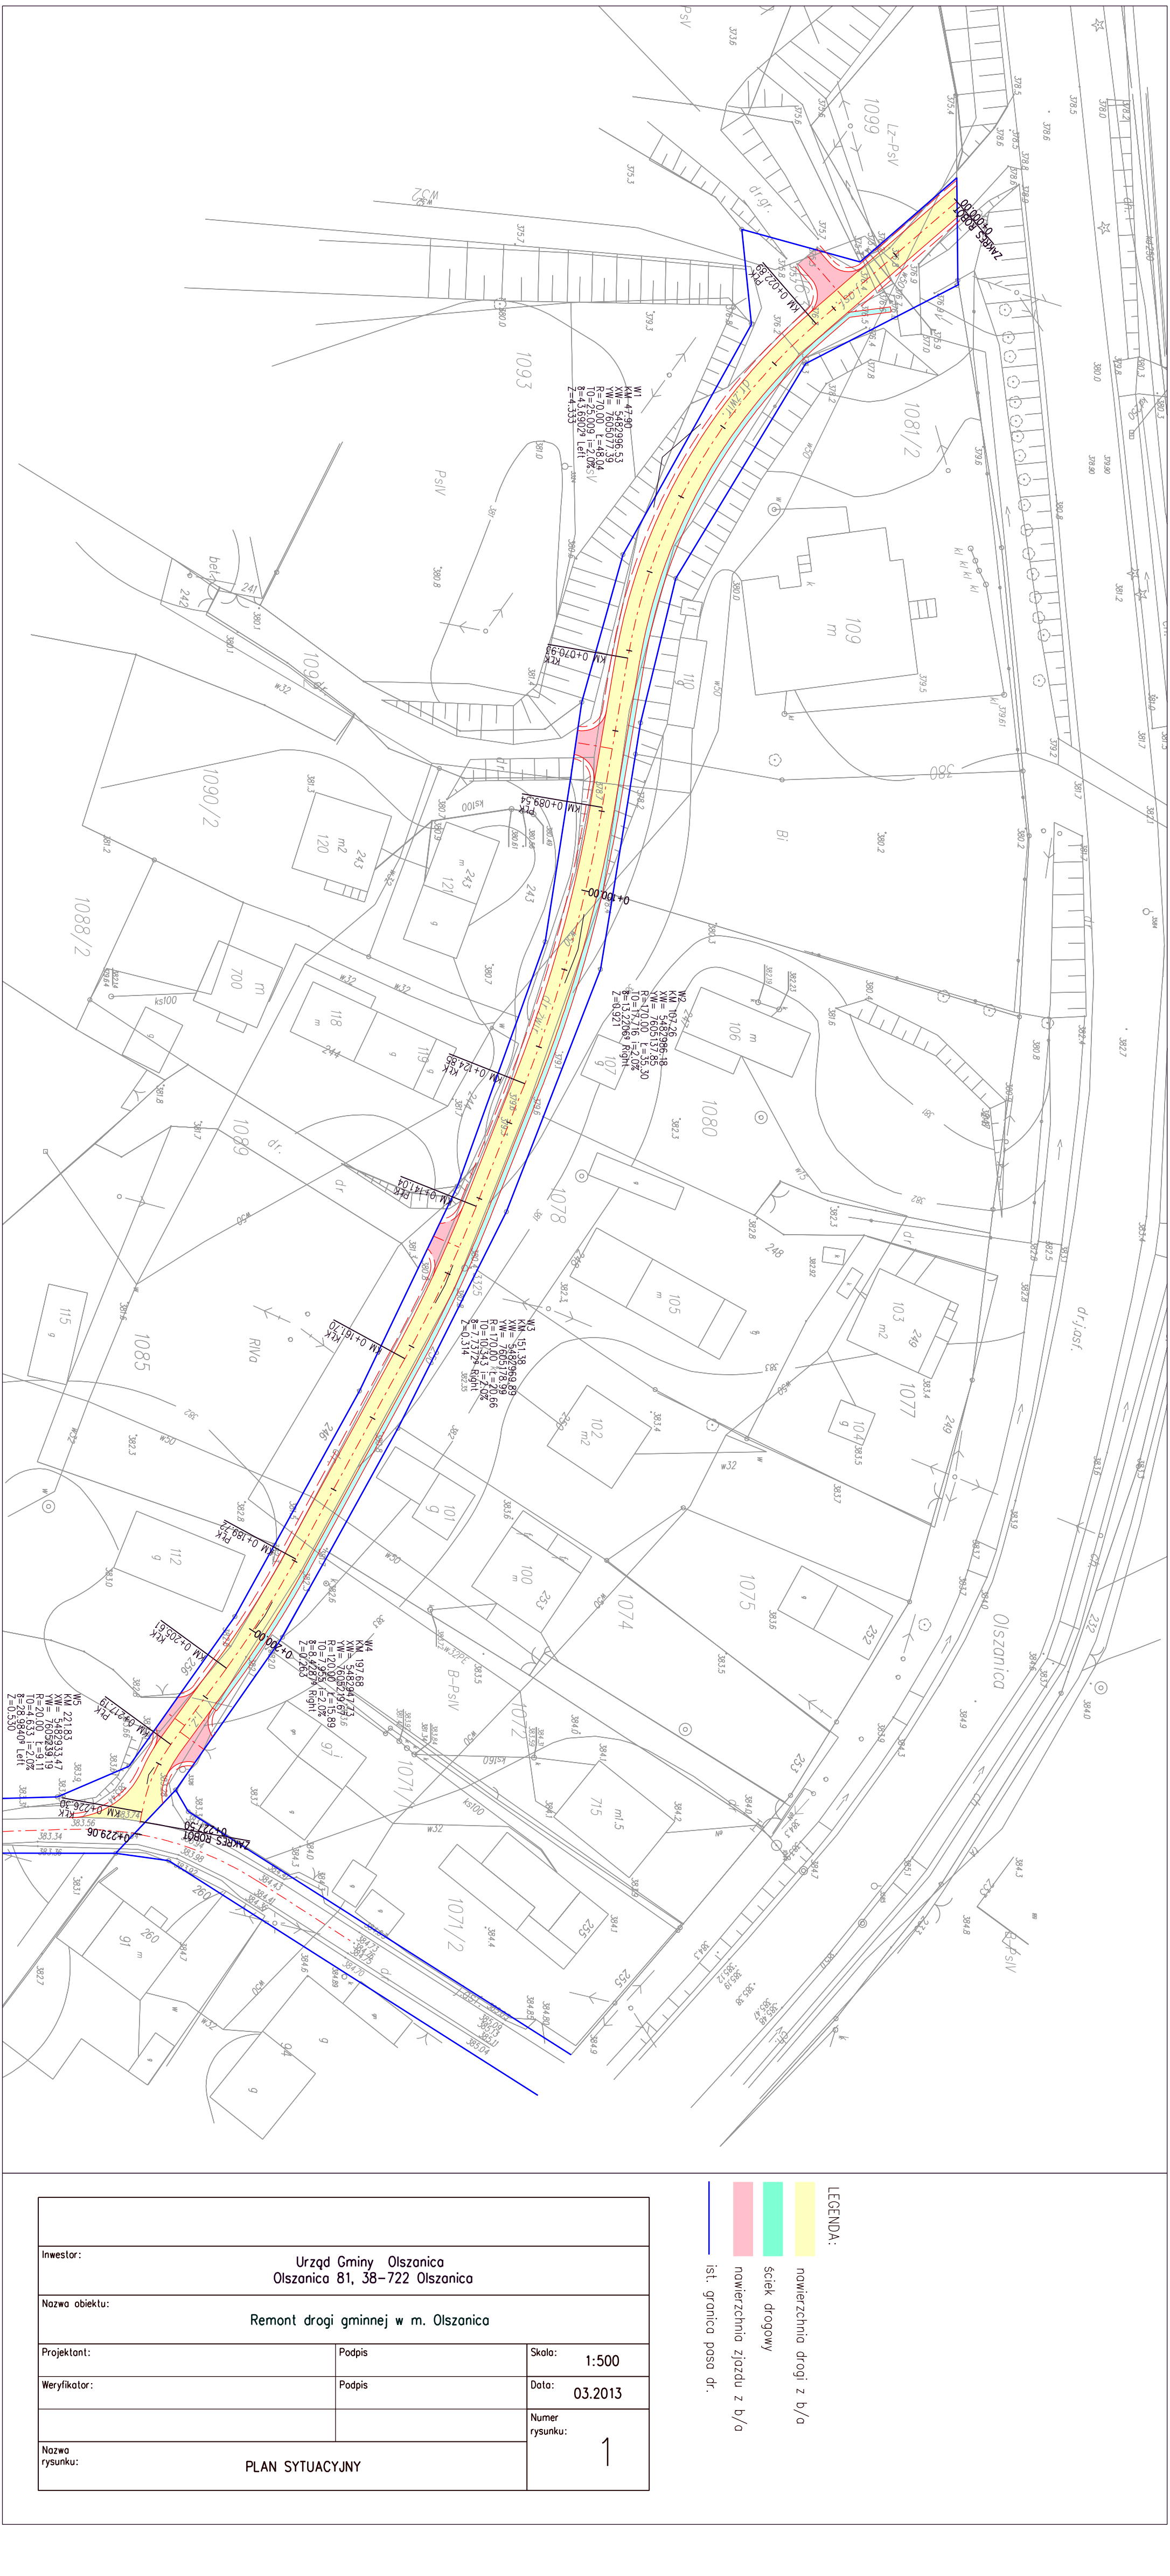


Inwestor: Urząd Gminy Olszanica Olszanica 81, 38-722 Olszanica		
Nazwa obiektu: Remont drogi gminnej w m. Olszanica		
Projektant:	Podpis	Skala: 1:500
Weryfikator:	Podpis	Data: 03.2013
		Numer rysunku: 1
Nazwa rysunku: PLAN SYTUACYJNY		

LEGENDA:

- nawierzchnia drogi z b/a
- ściek drogowy
- nawierzchnia zjazdu z b/a
- ist. granica pasa dr.